эхо столицы
www.exo-ykt.ru
ИЗДАЕТСЯ С ФЕВРАЛЯ 1999 ГОДА

№43(1007) • 23 октября 2026

ОФИЦИАЛЬНО

Выходит по пятницам

Учредитель: Департамент имущественных и земельных отношений ОА г. Якутска. 677000, г. Якутск, пр-т Ленина, 15.
Газета зарегистрирована Управлением Роскомнадзора по Республике Саха (Якутия) ПИ №ТУ14-00297 от 29.08.2012г.

Директор
Жондоров Антон Анатольевич
Главный редактор
Кузьмина Елена Власьевна

Телефон: 21-83-45

Адрес редакции:
677000, г. Якутск, ул. Хабарова, 27/1.

Верстка: Штырёв Иван Андреевич

Материалы предоставлены отделом пресс-службы Окружной администрации города Якутска.

Отпечатано в редакции Эхо Столицы.

Адрес: 677000, г. Якутск, ул. Хабарова, 27/1.
Время подписания номера в печать по графику 20:00.
Номер подписан в 20:00.
Тираж 10 экз.
Распространяется бесплатно.
Редакция за содержание рекламных объявлений ответственности не несет.

За информацию и текст, опубликованных под знаком «Реклама», несет ответственность рекламодатель.

При перепечатке материалов ссылка на «Эхо Столицы» обязательна.

Полные версии документов смотрите на сайте yakutskcity.ru, в разделе Администрация / Документы

ОПОВЕЩЕНИЕ

О НАЧАЛЕ ПУБЛИЧНЫХ СЛУШАНИЙ ПО ВНЕСЕНИЮ ИЗМЕНЕНИЙ В НОРМАТИВНЫЙ ПРАВОВОЙ АКТ ЯКУТСКОЙ ГОРОДСКОЙ ДУМЫ ОТ 25 ДЕКАБРЯ 2013 ГОДА № 169-НПА «ПРАВИЛА ЗЕМЛЕПОЛЬЗОВАНИЯ И ЗАСТРОЙКИ ГОРОДСКОГО ОКРУГА «ГОРОД ЯКУТСК»

Уважаемые жители!

1. Наименование проекта - О внесении изменений в нормативный правовой акт Якутской городской Думы от 25 декабря 2013 года № 169-НПА «Правила землепользования и застройки городского округа «город Якутск».
2. Инициатор проведения публичных слушаний - глава городского округа «город Якутск».
3. Время и место проведения слушаний – 10 ноября 2026 года в 18:15 ч. по адресу: г. Якутск, пр. Ленина, 15, зал «Столица», 2 этаж.
4. Проект по внесению изменений в нормативный правовой акт Якутской городской Думы от 25 декабря 2013 года № 169-НПА «Правила землепользования и застройки городского округа «город Якутск» будет размещен 30 октября 2026 года на официальном сайте Окружной администрации города Якутска yakutskcity.ru в разделе «публичные слушания» и в газете «Эхо столицы».
5. Уполномоченный орган - Департамент градостроительства и архитектуры Окружной администрации города Якутска. Адрес: г. Якутск, ул. Октябрьская, д. 20/1, 2 этаж, каб. 211.

Экспозиция будет проведена с 30 октября 2026 года по 10 ноября 2026 года по адресу: г. Якутск, ул. Октябрьская, дом 20/1, 2 этаж.

Консультирование посетителей экспозиции проекта будет проведено 05 ноября 2026 года с 14:00 до 17:00, по адресу: г. Якутск, ул. Октябрьская, д. 20/1, 2 этаж, каб. 211.

Участники публичных слушаний, прошедшие идентификацию слушаний, в целях идентификации предоставляют сведения о себе: физические лица — фамилию, имя, отчество (при наличии), дату рождения, адрес места жительства (регистрации); юридические лица — наименование, основной государственный регистрационный номер, местонахождение и адрес с приложением документов, подтверждающих такие сведения имеют права вносить предложения и замечания, касающиеся Проекта, подлежащего рассмотрению на публичных слушаниях в электронной форме в Департамент градостроительства и архитектуры Окружной администрации города Якутска, по адресу электронной почты: dgykt@mail.ru, с отметкой «Публичные слушания 10 ноября 2026 года», с 9:00 часов 30 октября 2026 года по 12:00 часов 10 ноября 2026 года.

Прием предложений и замечаний Вы можете направить на адрес электронной почты - **ps.glavapu@yandex.ru**. В заявлении указать кадастровый номер земельного участка, паспортные данные, кем и когда выдан, место регистрации.

Консультацию Вы можете получить по адресу: г. Якутск, ул. Октябрьская, 20/1, каб. 200 (ПРИЕМНЫЙ ДЕНЬ среда с 14-00 до 17-00) либо по телефону 300-774.

ИЗВЕЩЕНИЕ О ПРЕДСТОЯЩЕМ ВЫДЕЛЕ В НАТУРЕ ДОЛИ В ПРАВЕ ОБЩЕЙ ДОЛЕВОЙ СОБСТВЕННОСТИ И ОБ ОСУЩЕСТВЛЕНИИ СОГЛАСОВАНИЯ МЕСТОПОЛОЖЕНИЯ МАШИНО-МЕСТА С УЧАСТНИКАМИ ОБЩЕЙ ДОЛЕВОЙ СОБСТВЕННОСТИ

Кадастровым инженером ***Дегтярева Сардана Валериевна***
(фамилия, имя, отчество, почтовый адрес,
tixonaitalina@mail.ru, 50-88-27, квалификационный аттестат № 14-12-182
адрес электронной почты, контактный телефон, № квалификационного аттестата)

в отношении помещения с кадастровым № ***14:36:105027:2639***,
расположенного ***Республика Саха (Якутия), городской округ «город Якутск», г. Якутск, ул. В.П. Ларионова, д. 16, м/м 77***,
(адрес или местоположение земельного участка)

в связи с образованием машино-места в счет доли в праве общей долевой собственности на помещение (здание, сооружение).

Заказчиком кадастровых работ является ***Отов Николай Егорович***
(фамилия, имя, отчество (при наличии) участника общей долевой собственности, осуществляющего выдел в натуре своей доли в праве общей долевой собственности, номер его контактного телефона, адрес электронной почты (при наличии)


г. Якутск, ул. Кирова, д. 28 к.т. +79991739166, +79142736230.
или наименование юридического лица, его почтовый адрес и контактный телефон)

При наличии возражений в отношении местоположения машино-места такие обоснованные возражения в соответствии с частью 3.7 статьи 6 Федерального закона от 3 июля 2016 г. N 315-ФЗ "О внесении изменений в часть первую Гражданского кодекса Российской Федерации и отдельные законодательные акты Российской Федерации" (далее - Закон N 315-ФЗ) направляются кадастровому инженеру по почтовому адресу:
г. Якутск, ул. Кирова, д. 28, каб. 209

С проектом технического плана машино-места можно ознакомиться по адресу:
г. Якутск, ул. Кирова, д. 28, каб. 209.

Дата окончания приема возражений участников общей долевой собственности в отношении местоположения машино-места:
26 ” ***ноября*** ***2026***

Фрагмент графической части проекта технического плана образуемого машино-места:

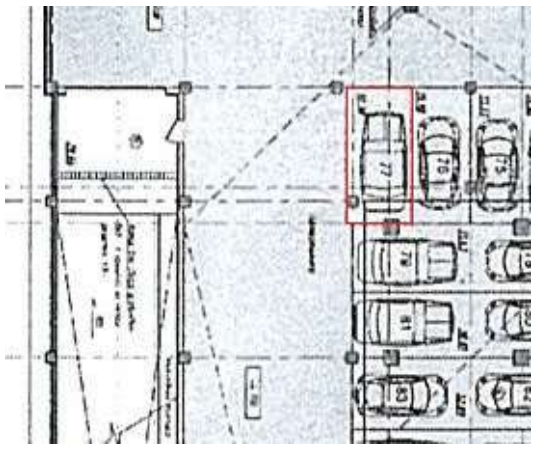

Уважаемые владельцы!

Окружная администрация города Якутска сообщает, что в соответствии с Постановлением Окружной администрации города Якутска от 04 апреля 2011 года № 74 п «О неправомерно размещённых некапитальных торговых и иных крупногабаритных объектах» будут перемещены на территорию МУП «Жилкомсервис» в начале 4 квартала 2026 года нижеуказанные объекты, владельцы которых своими силами и за свой счет не уберут их.

№п/п	Адрес	Объект	Владелец
1	Борисовка 1 д.	15 Крупногабаритных объектов.	Не установлен
2	Мерзлотная 31	10 Крупногабаритных объектов	Не установлен

Извещение о предварительном согласовании предоставления земельного участка

1.	Информация о возможности предварительного согласования предоставления в собственность земельного участка с указанием целей этого предоставления;	Окружная администрация города Якутска, в соответствии со статьями 11 и 39.18 Земельного кодекса Российской Федерации, извещает о приеме заявлений о возможном предварительном согласовании предоставления в собственность земельного участка из земель населенного пункта, для ведения садоводства.
2.	Информация о праве граждан или заинтересованных в предварительном согласовании предоставления земельного участка для указанных в пункте 1 статьи 39.18 ЗК РФ целей, в течение двадцати дней соответственно со дня опубликования и размещения извещения подавать заявления о намерении участвовать в аукционе в собственность такого земельного участка;	Граждане, заинтересованные в предварительном согласовании предоставления земельного участка для ведения садоводства, вправе обратиться с заявлением о намерении участвовать в аукционе на право заключения договора купли-продажи.
3.	Способ подачи заявлений;	- Почтовым отправлением в адрес Департамента имущественных и земельных отношений Окружной администрации города Якутск по адресу: г. Якутск, пр. Ленина, д. 15, каб. 612; - Нарочно на 1 этаже Окружной администрации города Якутска в ящик Департамента имущественных и земельных отношений по адресу: г. Якутск, пр. Ленина, д. 15, ящик приема заявлений, либо Октябрьская, д. 20/1, окно №2.
4.	Дата окончания приема заявлений;	23.11.2026г. в 10:00 по местному времени
5.	Адрес или иное описание местоположения земельного участка;	Земельный участок, по адресу: Республика Саха (Якутия), г. Якутск, с. Маган 9 км
6.	Площадь земельного участка в соответствии с проектом межевания территории или со схемой расположения земельного участка, если подано заявление о предоставлении земельного участка, который предстоит образовать;	1160 кв.м.
7.	Реквизиты решения об утверждении проекта межевания территории в случае, если образование земельного участка предстоит в соответствии с утвержденным проектом межевания территории, условный номер испрашиваемого земельного участка, а также адрес сайта в информационно-телекоммуникационной сети «Интернет»,	Согласованная схема расположения земельного участка от 24.08.2026 №С32576/ДГА https://yakutskcity.ru/.
8.	Адрес и время приема граждан для ознакомления со схемой расположения земельного участка, в соответствии с которой предстоит образовать земельный участок, если данная схема представлена на бумажном носителе.	Для получения подробной информации можно связаться по номеру отдела муниципальных услуг МКУ «Агентство земельных отношений» ГО «город Якутск»: г. Якутск, ул. Октябрьская, 20/1, каб. 313, 8 (4112) 32-64-80, либо по номеру телефона отдела образования земельных участков: 8 (4112) 32-64-79, часы приема граждан по средам с 14-00 до 17-00.

Извещение о предварительном согласовании предоставления земельного участка

1.	Информация о возможности предварительного согласования предоставления в аренду земельного участка с указанием целей этого предоставления;	Окружная администрация города Якутска, в соответствии со статьями 11 и 39.18 Земельного кодекса Российской Федерации, извещает о приеме заявлений о возможном предоставлении в аренду земельного участка из земель населенных пунктов, для индивидуального жилищного строительства.
2.	Информация о праве граждан или крестьянских (фермерских) хозяйств, заинтересованных в предоставлении земельного участка для указанных в пункте 1 статьи 39.18 ЗК РФ целей, в течение тридцати дней соответственно со дня опубликования и размещения извещения подавать заявления о намерении участвовать в аукционе по аренде такого земельного участка;	Граждане, заинтересованные в предоставлении земельного участка для индивидуального жилищного строительства, вправе обратиться с заявлением о намерении участвовать в аукционе на право заключения договора аренды.
3.	Способ подачи заявлений;	- Почтовым отправлением в адрес Департамента имущественных и земельных отношений Окружной администрации города Якутск по адресу: г. Якутск, пр. Ленина, д. 15, каб. 612; - Нарочно на 1 этаже Окружной администрации города Якутска в ящик Департамента имущественных и земельных отношений по адресу: г. Якутск, пр. Ленина, д. 15, ящик приема заявлений, либо Октябрьская, д. 20/1, окно №2.
4.	Дата окончания приема заявлений;	23.11.2026г. в 10:00 по местному времени
5.	Адрес или иное описание местоположения земельного участка;	Земельный участок, по адресу: Республика Саха (Якутия), г. Якутск
6.	Площадь земельного участка в соответствии с проектом межевания территории или со схемой расположения земельного участка, если подано заявление о предоставлении земельного участка, который предстоит образовать;	1262 кв.м.

7.	Реквизиты решения об утверждении проекта межевания территории в случае, если образование земельного участка предстоит в соответствии с утвержденным проектом межевания территории, условный номер испрашиваемого земельного участка, а также адрес сайта в информационно-телекоммуникационной сети «Интернет», на котором размещен утвержденный проект;	Утвержденная схема расположения земельного участка или земельных участков на кадастровом плане территории от 15.06.2026 №С31781/ДГА
8.	Адрес и время приема граждан для ознакомления со схемой расположения земельного участка, в соответствии с которой предстоит образовать земельный участок, если данная схема представлена на бумажном носителе.	Для получения подробной информации можно связаться по номеру отдела муниципальных услуг МКУ «Агентство земельных отношений» ГО «город Якутск»:8 (4112) 32-64-80, либо по номеру отдела образования земельных участков: 8 (4112) 32-64-79

ЗАМЕСТИТЕЛЬ ГЛАВЫ ГОРОДСКОГО ОКРУГА «ГОРОД ЯКУТСК» — «ДЬОКУУСКАЙ КУОРАТ» КУОРАТТААҔЫ УОКУРУГУН БАҺЫЛЫГЫН СОЛБУЙААЧЧЫТА

РАСПОРЯЖЕНИЕ — ДЬАҺАЛ

от «19» октября 2026 г. № 1649рл

О назначении общественных обсуждений по вопросу предоставления разрешения на отклонение от предельных параметров разрешенного строительства, реконструкции объектов капитального строительства с кадастровым номером 14:36:105027:1611

На основании статьи 40 Градостроительного кодекса Российской Федерации, Устава городского округа «город Якутск», нормативного правового акта Якутской городской Думы от 15 февраля 2012 года № 53-НПА «О публичных слушаниях, общественных обсуждениях в городском округе «город Якутск», административного регламента предоставления Окружной администрацией города Якутска муниципальной услуги «Предоставление разрешения на отклонение от предельных параметров строительства, реконструкции объектов капитального строительства», утвержденного постановлением Окружной администрации города Якутска от 22 февраля 2013 года №21п, заявления о предоставлении разрешения на отклонение от предельных параметров № 8172902574 от 01 октября 2026 года:

1. Наименование проекта муниципального правового акта, выносимого на обсуждение «Предоставление разрешения на отклонение от предельных параметров строительства, реконструкции объектов капитального строительства».

2. Инициатором общественных обсуждений является Общество с ограниченной ответственностью «Мичан».

3. Назначить общественные обсуждения по предоставлению разрешения на отклонение от предельных параметров разрешенного строительства, реконструкции объектов капитального строительства в отношении земельного участка с кадастровым номером 14:36:105027:1611, расположенного по адресу: г. Якутск, мкр. 203, з/у 2, в части увеличения максимальной этажности до 6 этажей.

4. Назначить время начала и окончания приема предложений и замечаний к проекту муниципального правового акта, открытие экспозиции проекта с 9 час. 00 мин. 23 октября 2026 года до 18 час. 00 мин. 25 октября 2026 года.

5. Назначить Комиссию по предоставлению разрешения на условно

2

разрешенный вид использования земельного участка или объекта капитального строительства, предоставлению разрешения на отклонение от предельных параметров разрешенного строительства, реконструкции объектов капитального строительства на территории городского округа «город Якутск» органом, уполномоченным на проведение общественных обсуждений.

6. Назначить организатором общественных обсуждений Департамент градостроительства и архитектуры Окружной администрации города Якутска, расположенный по адресу: г. Якутск, ул. Октябрьская, 20/1, каб. 200, контактный телефон: 8 (4112) 300-774.

7. Определить официальный сайт Окружной администрации города Якутска yakutskcity.ru площадкой для экспозиции проекта.

8. Руководителям муниципальных казенных учреждений по управлению административными территориями городского округа «город Якутск» организовать информирование населения о приеме предложений и замечаний к проекту муниципального правового акта, открытие экспозиции проекта.

9. Определить прием предложений и замечаний к проекту муниципального правового акта на адрес электронной почты (ps.glavapu@yandex.ru).

10. Департаменту цифрового развития Окружной администрации города Якутска (Алексеев Н.К.) опубликовать настоящее распоряжение в газете «Эхо столицы» и разместить на официальном сайте Окружной администрации города Якутска yakutskcity.ru.

11. Контроль исполнения настоящего распоряжения оставляю за собой.

Заместитель главы А.Н. Гарагуля

ЗАМЕСТИТЕЛЬ ГЛАВЫ ГОРОДСКОГО ОКРУГА «ГОРОД ЯКУТСК» — «ДЬОКУУСКАЙ КУОРАТ» КУОРАТТААҔЫ УОКУРУГУН БАҺЫЛЫГЫН СОЛБУЙААЧЧЫТА

РАСПОРЯЖЕНИЕ — ДЬАҺАЛ

от «19» октября 2026 г. № 1650рл

О назначении общественных обсуждений по предоставлению разрешения на условно разрешенный вид использования земельного участка с кадастровым номером 14:36:106048:766

На основании статьи 39 Градостроительного кодекса Российской Федерации, Устава городского округа «город Якутск», утвержденного решением окружного Совета города Якутска от 25 июня 2007 года № РОС-51-1, нормативного правового акта Якутской городской Думы от 15 февраля 2012 года № 53-НПА «О публичных слушаниях, общественных обсуждениях в городском округе «город Якутск», административного регламента предоставления Окружной администрацией города Якутска муниципальной услуги «Выдача разрешения на условно разрешенный вид использования земельного участка или объекта капитального строительства, находящихся в муниципальной собственности или государственная собственность на которые не разграничена в городском округе «город Якутск», утвержденного постановлением Окружной администрации города Якутска от 22 февраля 2013 года №23п, заявления о предоставлении разрешения на условно разрешенный вид использования земельного участка № 108799-101-2026 от 01 октября 2026 года:

1. Наименование проекта муниципального правового акта, выносимого на обсуждение «О предоставлении разрешения на условно разрешенный вид использования земельного участка».

2. Инициатором общественных обсуждений является Попов Иван Владимирович.

3. Назначить общественные обсуждения по предоставлению разрешения на условно разрешенный вид использования земельного участка с кадастровым номером 14:36:106048:766, расположенного по адресу: г. Якутск, ш. Сергеляхское 10 км, з/у 2, на «Магазин».

4. Назначить время начала и окончания приема предложений и замечаний к проекту муниципального правового акта, открытие экспозиции проекта с 9 час. 00 мин. 23 октября 2026 года до 18 час. 00 мин. 25 октября 2026 года.

2

5. Назначить Комиссию по предоставлению разрешения на условно разрешенный вид использования земельного участка или объекта капитального строительства, предоставлению разрешения на отклонение от предельных параметров разрешенного строительства, реконструкции объектов капитального строительства на территории городского округа «город Якутск» органом, уполномоченным на проведение общественных обсуждений.

6. Назначить организатором общественных обсуждений Департамент градостроительства и архитектуры Окружной администрации города Якутска, расположенный по адресу: г. Якутск, ул. Октябрьская, 20/1, каб. 200, контактный телефон: 8 (4112) 300-774.

7. Определить официальный сайт Окружной администрации города Якутска yakutskcity.ru площадкой для экспозиции проекта.

8. Руководителям муниципальных казенных учреждений по управлению административными территориями городского округа «город Якутск» организовать информирование населения о приеме предложений и замечаний к проекту муниципального правового акта, открытие экспозиции проекта.

9. Определить прием предложений и замечаний к проекту муниципального правового акта на адрес электронной почты (ps.glavapu@yandex.ru).

10. Департаменту цифрового развития Окружной администрации города Якутска (Алексеев Н.К.) опубликовать настоящее распоряжение в газете «Эхо столицы» и разместить на официальном сайте Окружной администрации города Якутска yakutskcity.ru.

11. Контроль исполнения настоящего распоряжения оставляю за собой.

Заместитель главы А.Н. Гарагуля

ЗАМЕСТИТЕЛЬ ГЛАВЫ ГОРОДСКОГО ОКРУГА «ГОРОД ЯКУТСК» — «ДЬОКУУСКАЙ КУОРАТ» КУОРАТТААҔЫ УОКУРУГУН БАҺЫЛЫГЫН СОЛБУЙААЧЧЫТА

РАСПОРЯЖЕНИЕ — ДЬАҺАЛ

от «19» октября 2026 г. № 1651рл

О назначении общественных обсуждений по вопросу предоставления разрешения на отклонение от предельных параметров разрешенного строительства, реконструкции объектов капитального строительства с кадастровым номером 14:36:106034:270

На основании статьи 40 Градостроительного кодекса Российской Федерации, Устава городского округа «город Якутск», нормативного правового акта Якутской городской Думы от 15 февраля 2012 года № 53-НПА «О публичных слушаниях, общественных обсуждениях в городском округе «город Якутск», административного регламента предоставления Окружной администрацией города Якутска муниципальной услуги «Предоставление разрешения на отклонение от предельных параметров строительства, реконструкции объектов капитального строительства», утвержденного постановлением Окружной администрации города Якутска от 22 февраля 2013 года №21п, заявления о предоставлении разрешения на отклонение от предельных параметров № 8107333007 от 22 сентября 2026 года:

1. Наименование проекта муниципального правового акта, выносимого на обсуждение «Предоставление разрешения на отклонение от предельных параметров строительства, реконструкции объектов капитального строительства».

2. Инициаторами общественных обсуждений являются Портнягина Анжелика Павловна, Портнягин Степан Львович.

3. Назначить общественные обсуждения по предоставлению разрешения на отклонение от предельных параметров разрешенного строительства, реконструкции объектов капитального строительства в отношении земельного участка с кадастровым номером 14:36:106034:270, расположенного по адресу: г. Якутск, ул. Рассветная, з/у 19, в части отступа от восточной границы земельного участка до фасада здания на 0 метров.

4. Назначить время начала и окончания приема предложений и замечаний к проекту муниципального правового акта, открытие экспозиции проекта с 9 час. 00 мин. 23 октября 2026 года до 18 час. 00 мин. 25 октября 2026 года.

5. Назначить Комиссию по предоставлению разрешения на условно

2

разрешенный вид использования земельного участка или объекта капитального строительства, предоставлению разрешения на отклонение от предельных параметров разрешенного строительства, реконструкции объектов капитального строительства на территории городского округа «город Якутск» органом, уполномоченным на проведение общественных обсуждений.

6. Назначить организатором общественных обсуждений Департамент градостроительства и архитектуры Окружной администрации города Якутска, расположенный по адресу: г. Якутск, ул. Октябрьская, 20/1, каб. 200, контактный телефон: 8 (4112) 300-774.

7. Определить официальный сайт Окружной администрации города Якутска yakutskcity.ru площадкой для экспозиции проекта.

8. Руководителям муниципальных казенных учреждений по управлению административными территориями городского округа «город Якутск» организовать информирование населения о приеме предложений и замечаний к проекту муниципального правового акта, открытие экспозиции проекта.

9. Определить прием предложений и замечаний к проекту муниципального правового акта на адрес электронной почты (ps.glavapu@yandex.ru).

10. Департаменту цифрового развития Окружной администрации города Якутска (Алексеев Н.К.) опубликовать настоящее распоряжение в газете «Эхо столицы» и разместить на официальном сайте Окружной администрации города Якутска yakutskcity.ru.

11. Контроль исполнения настоящего распоряжения оставляю за собой.

Заместитель главы А.Н. Гарагуля

Вносит ДГА
Лиханди В.Е.
300-774

Рассылка: ДЦР, ДГА, органы территориального управления

ОКРУЖНАЯ АДМИНИСТРАЦИЯ ГОРОДА ЯКУТСКА — ДЬОКУУСКАЙ КУОРАТ УОКУРУГУН ДЬАҺАЛТАТА

ПОСТАНОВЛЕНИЕ — УУРААХ

от «20» октября 2026 г. № 223п

О внесении изменений в постановление Окружной администрации города Якутска от 29 ноября 2013 года № 315п «Об утверждении Перечня и кодов главных распорядителей бюджетных средств городского округа «город Якутск», применяемых при составлении и исполнении бюджета городского округа «город Якутск», начиная с бюджета на 2014 год»

В соответствии со статьями 38.1 и 158 Бюджетного кодекса Российской Федерации, приказом Минфина России от 24 мая 2022 года № 82н «О порядке формирования и применения кодов бюджетной классификации Российской Федерации, их структуре и принципах назначения», решением Якутской городской Думы от 30 июня 2021 года № РЯГД-30-2 «О структуре Окружной администрации города Якутска»:

1. Внести в постановление Окружной администрации города Якутска от 29 ноября 2013 года № 315п «Об утверждении Перечня и кодов главных распорядителей бюджетных средств городского округа «город Якутск», применяемых при составлении и исполнении бюджета городского округа «город Якутск», начиная с бюджета на 2014 год» изменение, изложив его приложение в новой редакции согласно приложению к настоящему постановлению.

2. Департаменту цифрового развития Окружной администрации города Якутска (Алексеев Н.К.) опубликовать настоящее постановление в газете «Эхо столицы» и разместить на официальном сайте Окружной администрации города Якутска yakutskcity.ru.

3. Настоящее постановление вступает в силу со дня его официального опубликования.

4. Контроль исполнения настоящего постановления возложить на первого заместителя главы городского округа «город Якутск» Неустроеву А.П.

Исполняющий обязанности главы А.В. Лебедев

Вносит: ДФ ОА г. Якутска,
к.т.: 8 (4112) 40-88-51

Рассылка: ДФ, ДЦР, ДЭиСП, ОА, УМЗ, УСХ

2

Приложение

к постановлению
Окружной администрации города Якутска
от «20» октября 2026 г. № 223п

ПЕРЕЧЕНЬ
И КОДЫ ГЛАВНЫХ РАСПОРЯДИТЕЛЕЙ БЮДЖЕТНЫХ СРЕДСТВ ГОРОДСКОГО ОКРУГА «ГОРОД ЯКУТСК», ПРИМЕНЯЕМЫЙ ПРИ СОСТАВЛЕНИИ И ИСПОЛНЕНИИ БЮДЖЕТА ГОРОДСКОГО ОКРУГА «ГОРОД ЯКУТСК»

№	Наименование главного администратора доходов – главного распорядителя бюджетных средств	Код ведомства
1.	Окружная администрация города Якутска	670
2.	Якутская городская Дума	671
3.	Контрольно-счетная палата города Якутска	672
4.	Департамент по работе с территориями Окружной администрации города Якутска	679
5.	Управление сельского хозяйства Окружной администрации города Якутска	689
6.	Департамент градостроительства и архитектуры Окружной администрации города Якутска	690
7.	Управление общественных связей и молодежной политики Окружной администрации города Якутска	691
8.	Управление физической культуры и спорта Окружной администрации города Якутска	692
9.	Управление по делам гражданской обороны, чрезвычайным ситуациям и обеспечению пожарной безопасности Окружной администрации города Якутска	694
10.	Управление культуры и духовного развития Окружной администрации города Якутска	695
11.	Управление образования Окружной администрации города Якутска	696
12.	Департамент жилищно-коммунального хозяйства и энергетики Окружной администрации города Якутска	697
13.	Департамент имущественных и земельных отношений Окружной администрации города Якутска	698
14.	Департамент финансов Окружной администрации города Якутска	699
15.	Департамент цифрового развития Окружной администрации города Якутска	714
16.	Департамент дорожной инфраструктуры и транспорта Окружной администрации города Якутска	716

Заместитель главы – исполняющий обязанности руководителя аппарата Окружной администрации города Якутска О.А. Яшина

ОКРУЖНАЯ АДМИНИСТРАЦИЯ ГОРОДА ЯКУТСКА — ДЬОКУУСКАЙ КУОРАТ УОКУРУГУН ДЬАҺАЛТАТА

РАСПОРЯЖЕНИЕ — ДЬАҺАЛ

от «16» октября 2026 г. № 2059р

О внесении изменений в распоряжение Окружной администрации города Якутска от 07 августа 2013 года №1384р «Об утверждении наименований автобусных остановок городского округа «город Якутск»

В соответствии с Федеральным законом от 06 октября 2003 года № 131-ФЗ «Об общих принципах местного самоуправления в Российской Федерации», Уставом городского округа «город Якутск», Порядком присвоения наименований элементам улично-дорожной сети, элементам планировочной структуры, остановочным пунктам в границах городского округа «город Якутск», утвержденным нормативным правовым актом Якутской городской Думы от 28 февраля 2018 года № 377-НПА, во исполнение протокола заседания Межведомственной комиссии по наименованиям территориальных единиц, улиц и площадей на территории городского округа «город Якутск» от 14 сентября 2026 года № ПР-165-РТ, экспертного заключения Межведомственной комиссии по наименованиям территориальных единиц, улиц и площадей на территории городского округа «город Якутск» от 14 сентября 2026 года:

1. Внести в приложение № 1 и приложение № 2 к распоряжению Окружной администрации города Якутска от 07 августа 2013 года № 1384р «Об утверждении наименований автобусных остановок городского округа «город Якутск» следующие изменения:

1.1. в графе приложения № 1 «Наименования автобусных остановок городского округа «город Якутск» с правой стороны» в пункте 12 «Наименование автобусной остановки на русском языке» слова «ост. «Лизы Чайкиной» заменить словами «Технологический техникум сервиса»», в пункте 12 «Наименование автобусной остановки на якутском языке» слова «Лиза Чайкина аатынан уулусса» заменить словами «Технологическай сервис техникума»;

1.2. в графе приложения № 2 «Наименования автобусных остановок городского округа «город Якутск» с левой стороны» в пункте 12 «Наименование автобусной остановки на русском языке» слова «ост. «Лизы Чайкиной» заменить словами «Технологический техникум сервиса»», в пункте 12 «Наименование автобусной остановки на якутском языке» слова «Лиза Чайкина аатынан уулусса» заменить словами «Технологическай сервис техникума»;

1.3. в графе приложения № 1 «Наименования автобусных остановок городского округа «город Якутск» с правой стороны» в пункте 222 «Наименование

2

автобусной остановки на русском языке» слова «ост. «СПИД-центр» заменить словом «Кржижановского», в пункте 222 «Наименование автобусной остановки на якутском языке» слово «Спидсыантыр» заменить словом «Кржижановскай»;

1.4. в графе приложения № 2 «Наименования автобусных остановок городского округа «город Якутск» с левой стороны» в пункте 183 «Наименование автобусной остановки на русском языке» слова «ост. «СПИД-центр» заменить словом «Кржижановского», в пункте 183 «Наименование автобусной остановки на якутском языке» слово «Спидсыантыр» заменить словом «Кржижановскай»;

1.5. в графе приложения № 1 «Наименования автобусных остановок городского округа «город Якутск» с правой стороны» в пункте 34 «Наименование автобусной остановки на русском языке» слова «ост. «Почтовое отделение № 4» заменить словами «Промышленный техникум», в пункте 34 «Наименование автобусной остановки на якутском языке» слова «4-с нуомэрдээх почта» заменить словами «Бырамыысыланнай техникума»;

1.6. в графе приложения № 2 «Наименования автобусных остановок городского округа «город Якутск» с левой стороны» в пункте 32 «Наименование автобусной остановки на русском языке» слова «ост. «Почтовое отделение № 4» заменить словами «Промышленный техникум», в пункте 34 «Наименование автобусной остановки на якутском языке» слова «4-с нуомэрдээх почта» заменить словами «Быраммыысыланнай техникума»;

1.7. дополнить приложение № 1 строками 291, 292, 293, 294 «Наименования автобусных остановок городского округа «город Якутск» с правой стороны» согласно приложению к настоящему распоряжению;

1.8. дополнить приложение № 2 строками 241, 242, 243 «Наименования автобусных остановок городского округа «город Якутск» с левой стороны» согласно приложению к настоящему распоряжению.

2. Департаменту цифрового развития Окружной администрации города Якутска (Алексееву Н.К.) опубликовать настоящее распоряжение в газете «Эхо столицы» и разместить на официальном сайте Окружной администрации города Якутска yakutskcity.ru.

3. Контроль исполнения настоящего распоряжения возложить на заместителя главы городского округа «город Якутск» Гарагулю А.Н.

Глава Д.Д. Садовников

Вносит: ГДС
Степанов А.Ф.
т. (4112) 30-09-95

Рассылка: ДДИиТ, ДЦР, заместитель главы Гарагуля А.Н.

3

Приложение

к распоряжению
Окружной администрации города Якутска
от «16» октября 2026 г. № 2059р

Наименование автобусных остановок городского округа «город Якутск»
с правой стороны (приложение № 1 распоряжение Окружной администрации города Якутска от 07 августа 2013 года № 1384р
«Об утверждении наименований автобусных остановок городского округа «город Якутск»)

Наименование автобусных остановок с правой стороны				
№ п/п	Наименование автобусной остановки на русском языке	Наименование автобусной остановки на якутском языке	Маршрут №	Улицы города
291	ост. «Библиотека Книга № 3 на Халтурина»	«Халтурин уулуссатыгар баар 3-с нүөмэрдээх «Книга» библиотека»		Халтурина
292	ост. «Сергеляхская»	«Сэргэлээх»	2, 7, 16	Сергеляхское шоссе
293	ост. «ДСК «Алаас-2»	«Алаас-2» ДСК»		
294	ост. «Березка»	«Хатыҥ»		

Наименование автобусных остановок городского округа «город Якутск»
с левой стороны (приложение № 2 распоряжение Окружной администрации города Якутска от 07 августа 2013 года № 1384р
«Об утверждении наименований автобусных остановок городского округа «город Якутск»

Наименование автобусных остановок с правой стороны				
№ п/п	Наименование автобусной остановки на русском языке	Наименование автобусной остановки на якутском языке	Маршрут №	Улицы города
241	ост. «Сергеляхская»	«Сэргэлээх»	2, 7, 16	Сергеляхское шоссе
242	ост. «ДСК «Алаас-2»	«Алаас-2» ДСК»		
243	ост. «Березка»	«Хатыҥ»		

Заместитель главы - руководитель аппарата Окружной администрации города Якутска А.С. Артемьев

ОКРУЖНАЯ АДМИНИСТРАЦИЯ ГОРОДА ЯКУТСКА — ДЬОКУУСКАЙ КУОРАТ УОКУРУГУН ДЬАҺАЛТАТА

РАСПОРЯЖЕНИЕ — ДЬАҺАЛ

от «19» октября 2026 г. № 2062р

О внесении изменений в распоряжение Окружной администрации города Якутска от 20 марта 2020 года № 393р «Об утверждении Порядка проведения анализа финансового состояния принципала при предоставлении муниципальной гарантии городского округа «город Якутск», а также мониторинга финансового состояния принципала после предоставления муниципальной гарантии городского округа «город Якутск»

В соответствии с Приказом Минфина России от 07 ноября 2025 года № 159н «О внесении изменений в Федеральный стандарт бухгалтерского учета ФСБУ 4/2023 «Бухгалтерская (финансовая) отчетность», утвержденный приказом Министерства финансов Российской Федерации от 4 октября 2023 года № 157н», в целях повышения достоверности и полноты оценки финансового положения принципалов:

1. Внести в Порядок проведения анализа финансового состояния принципала при предоставлении муниципальной гарантии городского округа «город Якутск», а также мониторинга финансового состояния принципала после предоставления муниципальной гарантии городского округа «город Якутск», утвержденный распоряжением Окружной администрации города Якутска от 20 марта 2020 года №393р, следующие изменения:

1.1. абзац третий подпункта 2.5.2 после слов «считать равными 4» дополнить словами «(без учета коэффициента рентабельности (К4))»;

1.2. абзац десятый пункта 2.6 изложить в следующей редакции:

«СОС – собственные оборотные средства (код строки 1300 бухгалтерского баланса – код строки 1100 бухгалтерского баланса + код строки 1530 бухгалтерского баланса + код строки 1450 бухгалтерского баланса (в части субсидий на возмещение капитальных затрат);».

2. Департаменту цифрового развития Окружной администрации города Якутска (Алексеев Н.К.) опубликовать настоящее распоряжение в газете «Эхо столицы» и разместить на официальном сайте Окружной администрации города Якутска yakutskcity.ru.

3. Контроль исполнения настоящего распоряжения возложить на первого заместителя главы городского округа «город Якутск» Неустроеву А.П.

Исполняющий обязанности главы А.В. Лебедев

Вносит: ДФ ОА г.Якутска
40-80-54 (вн.2239)

Рассылка: Неустроева А.П., ДЭиСП, ПД, ДФ, ДИЗО

ОКРУЖНАЯ АДМИНИСТРАЦИЯ ГОРОДА ЯКУТСКА — ДЬОКУУСКАЙ КУОРАТ УОКУРУГУН ДЬАҺАЛТАТА

РАСПОРЯЖЕНИЕ — ДЬАҺАЛ

от «20» октября 2026 г. № 2069р

Об утверждении отчета об исполнении бюджета городского округа «город Якутска за девять месяцев 2026 года

В соответствии со статьей 36 и пунктом 5 статьи 264.2 Бюджетного кодекса Российской Федерации, руководствуясь нормативным правовым актом Якутской городской Думы от 04 марта 2020 года № 434-НПА «Положение о бюджетном процессе в городском округе «город Якутск»:

1. Утвердить отчет об исполнении бюджета городского округа «город Якутск» за девять месяцев 2026 года по доходам, расходам и источникам финансирования дефицита бюджета согласно приложению к настоящему распоряжению.

2. Департаменту финансов Окружной администрации города Якутска (Аржаков В.С.) направить отчет об исполнении бюджета городского округа «город Якутск» за девять месяцев 2026 года в Якутскую городскую Думу и Контрольно-счетную палату города Якутска.

3. Департаменту цифрового развития Окружной администрации города Якутска (Алексеев Н.К.) опубликовать настоящее распоряжение в газете «Эхо столицы» и разместить на официальном сайте Окружной администрации города Якутска yakutskcity.ru.

4. Контроль исполнения настоящего распоряжения возложить на первого заместителя главы городского округа «город Якутск» Неустроеву А.П.

Исполняющий обязанности главы А.В. Лебедев

Исп. Департамент финансов ОА г. Якутска,

Рассылка: ДФ, ДЦР

2

Приложение

к распоряжению
Окружной администрации города Якутска
от «20» октября 2026 г. № 2069р

ОТЧЕТ ОБ ИСПОЛНЕНИИ БЮДЖЕТА ГОРОДСКОГО ОКРУГА «ГОРОД ЯКУТСК» ЗА ДЕВЯТЬ МЕСЯЦЕВ 2026 ГОДА

на 01 октября 2026 г.

Наименование финансового органа: Якутск
Наименование бюджета: Бюджет городских округов
Периодичность: месячная, квартальная, годовая
Единица измерения: руб.

1. Доходы бюджета

Наименование показателя	Код строки	Код дохода по бюджетной классификации	Утвержденные бюджетные назначения	Исполнено
1	2	3	4	5
Доходы бюджета - всего	10	x	36 138 364 272,85	25 636 121 745,29
в том числе:				
НАЛОГОВЫЕ И НЕНАЛОГОВЫЕ ДОХОДЫ	10	000 1000000000 0000 000	17 577 669 629,76	12 525 397 790,68
НАЛОГИ НА ПРИБЫЛЬ, ДОХОДЫ	10	000 1010000000 0000 000	10 920 117 000,00	7 284 362 195,50
Налог на доходы физических лиц	10	000 1010200001 0000 110	10 920 117 000,00	7 284 362 195,50
Налог на доходы физических лиц с доходов, источником которых является налоговый агент, в части суммы налога, не превышающей 650 тысяч рублей за налоговые периоды до 1 января 2025 года, а также в части суммы налога, не превышающей 312 тысяч рублей за налоговые периоды после 1 января 2025 года (за исключением доходов, в отношении которых исчисление и уплата налога осуществляются в соответствии со статьями 227, 227.1 и 228 Налогового кодекса Российской Федерации, доходов от долевого участия в организации, полученных физическим лицом - налоговым резидентом Российской Федерации в виде дивидендов, доходов, относящихся к налоговым базам, указанным в пунктах 6.1 и 6.2 статьи 210 Налогового кодекса Российской Федерации), а также налог на доходы физических лиц в отношении доходов от долевого участия в организации, полученных физическим лицом, не являющимся налоговым резидентом Российской Федерации, в виде дивидендов	10	000 1010201001 0000 110	5 609 337 000,00	3 412 046 795,53
Налог на доходы физических лиц с доходов, полученных от	10	000 1010202001 0000 110	26 067 000,00	25 148 147,71

3

Наименование показателя	Код строки	Код дохода по бюджетной классификации	Утвержденные бюджетные назначения	Исполнено
1	2	3	4	5
осуществления деятельности физическими лицами, зарегистрированными в качестве индивидуальных предпринимателей, нотариусов, занимающихся частной практикой, адвокатов, учредивших адвокатские кабинеты, и других лиц, занимающихся частной практикой в соответствии со статьей 227 Налогового кодекса Российской Федерации (в части суммы налога, не превышающей 650 тысяч рублей за налоговые периоды до 1 января 2025 года, а также в части суммы налога, не превышающей 312 тысяч рублей за налоговые периоды после 1 января 2025 года)				
Налог на доходы физических лиц с доходов, полученных от осуществления деятельности физическими лицами, зарегистрированными в качестве индивидуальных предпринимателей, нотариусов, занимающихся частной практикой, адвокатов, учредивших адвокатские кабинеты, и других лиц, занимающихся частной практикой в соответствии со статьей 227 Налогового кодекса Российской Федерации (в части суммы налога, превышающей 312 тысяч рублей, относящейся к части налоговой базы, превышающей 2,4 миллиона рублей и составляющей не более 5 миллионов рублей)	10	000 1010202101 0000 110	2 057 000,00	2 810 162,50
Налог на доходы физических лиц с доходов, полученных от осуществления деятельности физическими лицами, зарегистрированными в качестве индивидуальных предпринимателей, нотариусов, занимающихся частной практикой, адвокатов, учредивших адвокатские кабинеты, и других лиц, занимающихся частной практикой в соответствии со статьей 227 Налогового кодекса Российской Федерации (в части суммы налога, превышающей 702 тысячи рублей, относящейся к части налоговой базы, превышающей 5 миллионов рублей и составляющей не более 20 миллионов рублей)	10	000 1010202201 0000 110	8 152 000,00	8 847 625,38
Налог на доходы физических лиц с доходов, полученных от осуществления деятельности физическими лицами, зарегистрированными в качестве индивидуальных предпринимателей, нотариусов, занимающихся частной практикой, адвокатов, учредивших адвокатские кабинеты, и других лиц, занимающихся частной практикой в соответствии со статьей 227 Налогового кодекса Российской	10	000 1010202301 0000 110	5 234 000,00	9 705 383,74

4

Наименование показателя	Код строки	Код дохода по бюджетной классификации	Утвержденные бюджетные назначения	Исполнено
1	2	3	4	5
Федерации (в части суммы налога, превышающей 3 402 тысячи рублей, относящейся к части налоговой базы, превышающей 20 миллионов рублей и составляющей не более 50 миллионов рублей)				
Налог на доходы физических лиц с доходов, полученных от осуществления деятельности физическими лицами, зарегистрированными в качестве индивидуальных предпринимателей, нотариусов, занимающихся частной практикой, адвокатов, учредивших адвокатские кабинеты, и других лиц, занимающихся частной практикой в соответствии со статьей 227 Налогового кодекса Российской Федерации (в части суммы налога, превышающей 9 402 тысячи рублей, относящейся к части налоговой базы, превышающей 50 миллионов рублей)	10	000 1010202401 0000 110	6 611 000,00	39 692 980,60
Налог на доходы физических лиц с доходов, полученных физическими лицами в соответствии со статьей 228 Налогового кодекса Российской Федерации (за исключением доходов от долевого участия в организации, полученных физическим лицом - налоговым резидентом Российской Федерации в виде дивидендов) (в части суммы налога, не превышающей 650 тысяч рублей за налоговые периоды до 1 января 2025 года, а также в части суммы налога, не превышающей 312 тысяч рублей за налоговые периоды после 1 января 2025 года)	10	000 1010203001 0000 110	132 000 000,00	70 933 592,19
Налог на доходы физических лиц в виде фиксированных авансовых платежей с доходов, полученных физическими лицами, являющимися иностранными гражданами, осуществляющими трудовую деятельность по найму на основании патента в соответствии со статьей 227.1 Налогового кодекса Российской Федерации	10	000 1010204001 0000 110	960 000 000,00	690 994 106,11
Налог на доходы физических лиц в части суммы налога, превышающей 650тысяч рублей, относящейся к части налоговой базы, превышающей 5 миллионов рублей, за налоговые периоды до 1 января 2025 года (за исключением доходов с сумм прибыли контролируемой иностранной компании, в том числе фиксированной прибыли контролируемой иностранной компании, доходов от долевого участия в организации, полученных физическим лицом - налоговым резидентом Российской Федерации в виде дивидендов), а также налог на доходы физических лиц в части суммы налога, превышающей	10	000 1010208001 0000 110	98 832 000,00	13 204 866,30

5

Наименование показателя	Код строки	Код дохода по бюджетной классификации	Утвержденные бюджетные назначения	Исполнено
1	2	3	4	5
312 тысяч рублей, относящейся к части налоговой базы, превышающей 2,4 миллиона рублей и составляющей не более 5 миллионов рублей, за налоговые периоды после 1 января 2025 года (за исключением налога на доходы физических лиц, уплачиваемого на основании налогового уведомления налогоплательщиками, для которых выполнено условие, предусмотренное абзацем восьмым пункта 6 статьи 228 Налогового кодекса Российской Федерации,доходов, относящихся к налоговым базам, указанным в пунктах 6, 6.1 и 6.2статьи 210 Налогового кодекса Российской Федерации, доходов физических лиц, не являющихся налоговыми резидентами Российской Федерации, указанных в абзаце девятом пункта 3 статьи 224 Налогового кодекса Российской Федерации)				
Налог на доходы физических лиц с сумм прибыли контролируемой иностранной компании, полученной физическими лицами, признаваемыми контролирующими лицами этой компании, за исключением уплачиваемого в связи с переходом на особый порядок уплаты на основании подачи в налоговый орган соответствующего уведомления (в части суммы налога, превышающей 650 тысяч рублей за налоговые периоды до 1 января 2025 года, а также в части суммы налога, превышающей 312 тысяч рублей, но не более 702 тысяч рублей за налоговые периоды после 1 января 2025 года)	10	000 1010210001 0000 110	-	-24,31
Налог на доходы физических лиц с сумм прибыли контролируемой иностранной компании, полученной физическими лицами, признаваемыми контролирующими лицами этой компании, перешедшими на особый порядок уплаты на основании подачи в налоговый орган соответствующего уведомления (в части суммы налога, превышающей650 тысяч рублей за налоговые периоды до 1 января 2025 года, а также в части суммы налога, превышающей 312 тысяч рублей, но не более 702 тысяч рублей за налоговые периоды после 1 января 2025 года)	10	000 1010211001 0000 110	-	-10 604,75
Налог на доходы физических лиц в отношении доходов от долевого участия в организации, полученных физическим лицом - налоговым резидентом Российской Федерации в виде дивидендов (в части суммы налога, не превышающей 650 тысяч рублей за налоговые периоды до 1 января 2025 года, а также в части суммы налога, не превышающей 312	10	000 1010213001 0000 110	78 337 000,00	49 109 703,37

6

Наименование показателя	Код строки	Код дохода по бюджетной классификации	Утвержденные бюджетные назначения	Исполнено
1	2	3	4	5
тысяч рублей за налоговые периоды после 1 января 2025 года)				
Налог на доходы физических лиц в отношении доходов от долевого участия в организации, полученных физическим лицом - налоговым резидентом Российской Федерации в виде дивидендов (в части суммы налога, превышающей 650 тысяч рублей за налоговые периоды до 1 января 2025 года, а также в части суммы налога, превышающей 312 тысяч рублей за налоговые периоды после 1 января 2025 года)	10	000 1010214001 0000 110	120 863 000,00	86 311 967,32
Налог на доходы физических лиц в части суммы налога, превышающей 702 тысячи рублей, относящейся к части налоговой базы, превышающей 5 миллионов рублей и составляющей не более 20 миллионов рублей (за исключением налога на доходы физических лиц в отношении доходов, указанных в абзаце тридцать девятом статьи 50 Бюджетного кодекса Российской Федерации, налога на доходы физических лиц в части суммы налога, превышающей 312 тысяч рублей, относящейся к сумме налоговых баз, указанных в пункте 6 статьи 210 Налогового кодекса Российской Федерации, превышающей 2,4 миллиона рублей (за исключением налога на доходы физических лиц в отношении доходов, указанных в абзацах тридцать пятом и тридцать шестом статьи 50 Бюджетного кодекса Российской Федерации), а также налога на доходы физических лиц в отношении доходов физических лиц, не являющихся налоговыми резидентами Российской Федерации, указанных в абзаце девятом пункта 3 статьи 224 Налогового кодекса Российской Федерации, в части суммы налога, превышающей 312 тысяч рублей, относящейся к части налоговой базы, превышающей 2,4 миллиона рублей)	10	000 1010215001 0000 110	18 691 000,00	11 899 711,87
Налог на доходы физических лиц в части суммы налога, превышающей 3 402 тысячи рублей, относящейся к части налоговой базы, превышающей 20 миллионов рублей и составляющей не более 50 миллионов рублей (за исключением налога на доходы физических лиц в отношении доходов, указанных в абзаце тридцать девятом статьи 50 Бюджетного кодекса Российской Федерации, налога на доходы физических лиц в части суммы налога, превышающей 312 тысяч рублей, относящейся к сумме налоговых баз, указанных в пункте 6 статьи 210 Налогового кодекса Российской Федерации,	10	000 1010216001 0000 110	3 368 000,00	2 514 935,60

7

Наименование показателя	Код строки	Код дохода по бюджетной классификации	Утвержденные бюджетные назначения	Исполнено
1	2	3	4	5
превышающей 2,4 миллиона рублей (за исключением налога на доходы физических лиц в отношении доходов, указанных в абзацах тридцать пятом и тридцать шестом статьи 50 Бюджетного кодекса Российской Федерации), а также налога на доходы физических лиц в отношении доходов физических лиц, не являющихся налоговыми резидентами Российской Федерации, указанных в абзаце девятом пункта 3 статьи 224 Налогового кодекса Российской Федерации, в части суммы налога, превышающей 312 тысяч рублей, относящейся к части налоговой базы, превышающей 2,4 миллиона рублей)				
Налог на доходы физических лиц в части суммы налога, превышающей 9 402 тысячи рублей, относящейся к части налоговой базы, превышающей 50 миллионов рублей (за исключением налога на доходы физических лиц в отношении доходов, указанных в абзаце тридцать девятом статьи 50 Бюджетного кодекса Российской Федерации, налога на доходы физических лиц в части суммы налога, превышающей 312 тысяч рублей, относящейся к сумме налоговых баз, указанных в пункте 6 статьи 210 Налогового кодекса Российской Федерации, превышающей 2,4 миллиона рублей (за исключением налога на доходы физических лиц в отношении доходов, указанных в абзацах тридцать пятом и тридцать шестом статьи 50 Бюджетного кодекса Российской Федерации), а также налога на доходы физических лиц в отношении доходов физических лиц, не являющихся налоговыми резидентами Российской Федерации, указанных в абзаце девятом пункта 3 статьи 224 Налогового кодекса Российской Федерации, в части суммы налога, превышающей 312 тысяч рублей, относящейся к части налоговой базы, превышающей 2,4 миллиона рублей)	10	000 1010217001 0000 110	3 154 000,00	2 942 941,50
Налог на доходы физических лиц в части суммы налога, превышающей 312 тысяч рублей, относящейся к сумме налоговых баз, указанных в пункте 6 статьи 210 Налогового кодекса Российской Федерации, превышающей 2,4 миллиона рублей (за исключением налога на доходы физических лиц в отношении доходов, указанных в абзацах тридцать пятом и тридцать шестомстатьи 50 Бюджетного кодекса Российской Федерации, а также налога на доходы физических лиц в отношении доходов от долевого участия в организации,	10	000 1010218001 0000 110	1 300 000,00	2 852 740,83

8

Наименование показателя	Код строки	Код дохода по бюджетной классификации	Утвержденные бюджетные назначения	Исполнено
1	2	3	4	5
полученных физическим лицом - налоговым резидентом Российской Федерации в виде дивидендов (в части суммы налога, превышающей 312 тысяч рублей)				
Налог на доходы физических лиц в части суммы налога, относящейся к налоговой базе, указанной в пункте 6.1 статьи 210 Налогового кодекса Российской Федерации, не превышающей 5 миллионов рублей	10	000 1010220001 0000 110	-	1 301 015,68
Налог на доходы физических лиц в части суммы налога, относящейся к налоговой базе, указанной в пункте 6.2 статьи 210 Налогового кодекса Российской Федерации, не превышающей 5 миллионов рублей	10	000 1010221001 0000 110	3 833 700 000,00	2 845 822 826,33
Налог на доходы физических лиц в части суммы налога, превышающей 650 тысяч рублей, относящейся к налоговой базе, указанной в пункте 6.1 статьи 210 Налогового кодекса Российской Федерации, превышающей 5 миллионов рублей	10	000 1010222001 0000 110	-	-15 112,43
Налог на доходы физических лиц в части суммы налога, превышающей 650 тысяч рублей, относящейся к налоговой базе, указанной в пункте 6.2 статьи 210 Налогового кодекса Российской Федерации, превышающей 5 миллионов рублей	10	000 1010223001 0000 110	12 414 000,00	8 248 434,43
НАЛОГИ НА ТОВАРЫ (РАБОТЫ, УСЛУГИ), РЕАЛИЗУЕМЫЕ НА ТЕРРИТОРИИ РОССИЙСКОЙ ФЕДЕРАЦИИ	10	000 1030000000 0000 000	24 383 800,00	25 009 055,22
Акцизы по подакцизным товарам (продукции), производимым на территории Российской Федерации	10	000 1030200001 0000 110	15 183 800,00	12 203 210,40
Доходы от уплаты акцизов на дизельное топливо, подлежащие распределению между бюджетами субъектов Российской Федерации и местными бюджетами с учетом установленных дифференцированных нормативов отчислений в местные бюджеты	10	000 1030223001 0000 110	8 089 700,00	6 352 040,70
Доходы от уплаты акцизов на дизельное топливо, подлежащие распределению между бюджетами субъектов Российской Федерации и местными бюджетами с учетом установленных дифференцированных нормативов отчислений в местные бюджеты (по нормативам, установленным федеральным законом о федеральном бюджете в целях формирования дорожных фондов субъектов Российской Федерации)	10	000 1030223101 0000 110	8 089 700,00	6 352 040,70
Доходы от уплаты акцизов на моторные масла для дизельных и (или) карбюраторных (инжекторных) двигателей, подлежащие распределению между бюджетами субъектов Российской Федерации и местными бюджетами с учетом	10	000 1030224001 0000 110	41 500,00	39 806,53

9

Наименование показателя	Код строки	Код дохода по бюджетной классификации	Утвержденные бюджетные назначения	Исполнено
1	2	3	4	5
установленных дифференцированных нормативов отчислений в местные бюджеты				
Доходы от уплаты акцизов на моторные масла для дизельных и (или) карбюраторных (инжекторных) двигателей, подлежащие распределению между бюджетами субъектов Российской Федерации и местными бюджетами с учетом установленных дифференцированных нормативов отчислений в местные бюджеты (по нормативам, установленным федеральным законом о федеральном бюджете в целях формирования дорожных фондов субъектов Российской Федерации)	10	000 1030224101 0000 110	41 500,00	39 806,53
Доходы от уплаты акцизов на автомобильный бензин, подлежащие распределению между бюджетами субъектов Российской Федерации и местными бюджетами с учетом установленных дифференцированных нормативов отчислений в местные бюджеты	10	000 1030225001 0000 110	8 311 400,00	6 455 155,18
Доходы от уплаты акцизов на автомобильный бензин, подлежащие распределению между бюджетами субъектов Российской Федерации и местными бюджетами с учетом установленных дифференцированных нормативов отчислений в местные бюджеты (по нормативам, установленным федеральным законом о федеральном бюджете в целях формирования дорожных фондов субъектов Российской Федерации)	10	000 1030225101 0000 110	8 311 400,00	6 455 155,18
Доходы от уплаты акцизов на прямогонный бензин, подлежащие распределению между бюджетами субъектов Российской Федерации и местными бюджетами с учетом установленных дифференцированных нормативов отчислений в местные бюджеты	10	000 1030226001 0000 110	-1 258 800,00	-643 792,01
Доходы от уплаты акцизов на прямогонный бензин, подлежащие распределению между бюджетами субъектов Российской Федерации и местными бюджетами с учетом установленных дифференцированных нормативов отчислений в местные бюджеты (по нормативам, установленным федеральным законом о федеральном бюджете в целях формирования дорожных фондов субъектов Российской Федерации)	10	000 1030226101 0000 110	-1 258 800,00	-643 792,01
Туристический налог	10	000 1030300001 0000 110	9 200 000,00	12 805 844,82
НАЛОГИ НА СОВОКУПНЫЙ ДОХОД	10	000 1050000000 0000 000	5 138 077 000,00	4 077 643 596,01
Налог, взимаемый в связи с применением упрощенной системы налогообложения	10	000 1050100000 0000 110	4 927 840 000,00	3 698 678 198,24
Налог, взимаемый с налогоплательщиков, выбравших в	10	000 1050101001 0000 110	2 553 440 000,00	1 713 109 050,85

10

Наименование показателя	Код строки	Код дохода по бюджетной классификации	Утвержденные бюджетные назначения	Исполнено
1	2	3	4	5
качестве объекта налогообложения доходы				
Налог, взимаемый с налогоплательщиков, выбравших в качестве объекта налогообложения доходы	10	000 1050101101 0000 110	2 553 440 000,00	1 713 109 050,40
Налог, взимаемый с налогоплательщиков, выбравших в качестве объекта налогообложения доходы (за налоговые периоды, истекшие до 1 января 2011 года)	10	000 1050101201 0000 110	-	0,45
Налог, взимаемый с налогоплательщиков, выбравших в качестве объекта налогообложения доходы, уменьшенные на величину расходов	10	000 1050102001 0000 110	2 374 400 000,00	1 985 568 147,39
Налог, взимаемый с налогоплательщиков, выбравших в качестве объекта налогообложения доходы, уменьшенные на величину расходов (в том числе минимальный налог, зачисляемый в бюджеты субъектов Российской Федерации)	10	000 1050102101 0000 110	2 374 400 000,00	1 985 568 147,39
Минимальный налог, зачисляемый в бюджеты субъектов Российской Федерации (за налоговые периоды, истекшие до 1 января 2016 года)	10	000 1050105001 0000 110	-	1 000,00
Единый налог на вмененный доход для отдельных видов деятельности	10	000 1050200002 0000 110	-	123 323,42
Единый налог на вмененный доход для отдельных видов деятельности	10	000 1050201002 0000 110	-	123 323,42
Единый сельскохозяйственный налог	10	000 1050300001 0000 110	13 800 000,00	12 699 004,00
Единый сельскохозяйственный налог	10	000 1050301001 0000 110	13 800 000,00	12 699 004,00
Налог, взимаемый в связи с применением патентной системы налогообложения	10	000 1050400002 0000 110	195 000 000,00	72 609 436,93
Налог, взимаемый в связи с применением патентной системы налогообложения, зачисляемый в бюджеты городских округов	10	000 1050401002 0000 110	195 000 000,00	72 609 436,93
Налог, взимаемый в связи с применением специального налогового режима "Автоматизированная упрощенная система налогообложения"	10	000 1050700001 0000 110	1 437 000,00	293 533 633,42
НАЛОГИ НА ИМУЩЕСТВО	10	000 1060000000 0000 000	402 250 000,00	300 539 905,59
Налог на имущество физических лиц	10	000 1060100000 0000 110	172 900 000,00	100 394 442,78
Налог на имущество физических лиц, взимаемый по ставкам, применяемым к объектам налогообложения, расположенным в границах городских округов	10	000 1060102004 0000 110	172 900 000,00	100 394 442,78
Земельный налог	10	000 1060600000 0000 110	229 350 000,00	200 145 462,81
Земельный налог с организаций	10	000 1060603000 0000 110	168 750 000,00	172 020 834,17
Земельный налог с организаций, обладающих земельным участком, расположенным в границах городских округов	10	000 1060603204 0000 110	168 750 000,00	172 020 834,17
Земельный налог с физических лиц	10	000 1060604000 0000 110	60 600 000,00	28 124 628,64
Земельный налог с физических лиц, обладающих земельным участком, расположенным в границах городских округов	10	000 1060604204 0000 110	60 600 000,00	28 124 628,64

11

Наименование показателя	Код строки	Код дохода по бюджетной классификации	Утвержденные бюджетные назначения	Исполнено
1	2	3	4	5
НАЛОГИ, СБОРЫ И РЕГУЛЯРНЫЕ ПЛАТЕЖИ ЗА ПОЛЬЗОВАНИЕ ПРИРОДНЫМИ РЕСУРСАМИ	10	000 1070000000 0000 000	32 400 000,00	2 206 352,28
Налог на добычу полезных ископаемых	10	000 1070100001 0000 110	32 400 000,00	2 206 352,28
Налог на добычу общераспространенных полезных ископаемых	10	000 1070102001 0000 110	32 400 000,00	2 206 352,28
ГОСУДАРСТВЕННАЯ ПОШЛИНА	10	000 1080000000 0000 000	293 200 000,00	261 895 706,72
Государственная пошлина по делам, рассматриваемым в судах общей юрисдикции, мировыми судьями	10	000 1080300001 0000 110	292 900 000,00	261 800 706,72
Государственная пошлина по делам, рассматриваемым в судах общей юрисдикции, мировыми судьями (за исключением Верховного Суда Российской Федерации)	10	000 1080301001 0000 110	292 900 000,00	261 800 706,72
Государственная пошлина за государственную регистрацию, а также за совершение прочих юридически значимых действий	10	000 1080700001 0000 110	300 000,00	95 000,00
Государственная пошлина за выдачу разрешения на установку рекламной конструкции	10	000 1080715001 0000 110	300 000,00	95 000,00
ДОХОДЫ ОТ ИСПОЛЬЗОВАНИЯ ИМУЩЕСТВА, НАХОДЯЩЕГОСЯ В ГОСУДАРСТВЕННОЙ И МУНИЦИПАЛЬНОЙ СОБСТВЕННОСТИ	10	000 1110000000 0000 000	334 262 800,00	197 439 947,71
Доходы в виде прибыли, приходящейся на доли в уставных (складочных) капиталах хозяйственных товариществ и обществ, или дивидендов по акциям, принадлежащим Российской Федерации, субъектам Российской Федерации или муниципальным образованиям	10	000 1110100000 0000 120	13 631 800,00	10 047 129,81
Доходы в виде прибыли, приходящейся на доли в уставных (складочных) капиталах хозяйственных товариществ и обществ, или дивидендов по акциям, принадлежащим городским округам	10	000 1110104004 0000 120	13 631 800,00	10 047 129,81
Доходы, получаемые в виде арендной либо иной платы за передачу в возмездное пользование государственного и муниципального имущества (за исключением имущества бюджетных и автономных учреждений, а также имущества государственных и муниципальных унитарных предприятий, в том числе казенных)	10	000 1110500000 0000 120	305 472 000,00	175 708 295,08
Доходы, получаемые в виде арендной платы за земельные участки, государственная собственность на которые не разграничена, а также средства от продажи права на заключение договоров аренды указанных земельных участков	10	000 1110501000 0000 120	264 000 000,00	147 734 152,22
Доходы, получаемые в виде арендной платы за земельные участки, государственная собственность на которые не разграничена и которые	10	000 1110501204 0000 120	264 000 000,00	147 734 152,22

12

Наименование показателя	Код строки	Код дохода по бюджетной классификации	Утвержденные бюджетные назначения	Исполнено
1	2	3	4	5
расположены в границах городских округов, а также средства от продажи права на заключение договоров аренды указанных земельных участков				
Доходы, получаемые в виде арендной платы за земли после разграничения государственной собственности на землю, а также средства от продажи права на заключение договоров аренды указанных земельных участков (за исключением земельных участков бюджетных и автономных учреждений)	10	000 1110502000 0000 120	10 000 000,00	11 910 362,19
Доходы, получаемые в виде арендной платы, а также средства от продажи права на заключение договоров аренды за земли, находящиеся в собственности городских округов (за исключением земельных участков муниципальных бюджетных и автономных учреждений)	10	000 1110502404 0000 120	10 000 000,00	11 910 362,19
Доходы от сдачи в аренду имущества, находящегося в оперативном управлении органов государственной власти, органов местного самоуправления, органов управления государственными внебюджетными фондами и созданных ими учреждений (за исключением имущества бюджетных и автономных учреждений)	10	000 1110503000 0000 120	31 472 000,00	16 063 780,67
Доходы от сдачи в аренду имущества, находящегося в оперативном управлении органов управления городских округов и созданных ими учреждений (за исключением имущества муниципальных бюджетных и автономных учреждений)	10	000 1110503404 0000 120	31 472 000,00	16 063 780,67
Платежи от государственных и муниципальных унитарных предприятий	10	000 1110700000 0000 120	1 159 000,00	787 757,60
Доходы от перечисления части прибыли государственных и муниципальных унитарных предприятий, остающейся после уплаты налогов и обязательных платежей	10	000 1110701000 0000 120	1 159 000,00	787 757,60
Доходы от перечисления части прибыли, остающейся после уплаты налогов и иных обязательных платежей муниципальных унитарных предприятий, созданных городскими округами	10	000 1110701404 0000 120	1 159 000,00	787 757,60
Прочие доходы от использования имущества и прав, находящихся в государственной и муниципальной собственности (за исключением имущества бюджетных и автономных учреждений, а также имущества государственных и муниципальных унитарных предприятий, в том числе казенных)	10	000 1110900000 0000 120	14 000 000,00	10 896 765,22
Прочие поступления от использования имущества, находящегося в	10	000 1110904000 0000 120	14 000 000,00	10 896 765,22

13

Наименование показателя	Код строки	Код дохода по бюджетной классификации	Утвержденные бюджетные назначения	Исполнено
1	2	3	4	5
государственной и муниципальной собственности (за исключением имущества бюджетных и автономных учреждений, а также имущества государственных и муниципальных унитарных предприятий, в том числе казенных)				
Прочие поступления от использования имущества, находящегося в собственности городских округов (за исключением имущества муниципальных бюджетных и автономных учреждений, а также имущества муниципальных унитарных предприятий, в том числе казенных)	10	000 1110904404 0000 120	14 000 000,00	10 896 765,22
ПЛАТЕЖИ ПРИ ПОЛЬЗОВАНИИ ПРИРОДНЫМИ РЕСУРСАМИ	10	000 1120000000 0000 000	8 524 900,00	13 242 031,53
Плата за негативное воздействие на окружающую среду	10	000 1120100001 0000 120	6 624 900,00	12 593 793,41
Плата за выбросы загрязняющих веществ в атмосферный воздух стационарными объектами	10	000 1120101001 0000 120	1 979 500,00	2 003 236,45
Плата за сбросы загрязняющих веществ в водные объекты	10	000 1120103001 0000 120	1 200 000,00	1 401 039,13
Плата за размещение отходов производства и потребления	10	000 1120104001 0000 120	3 445 400,00	9 189 517,83
Плата за размещение отходов производства	10	000 1120104101 0000 120	1 100 000,00	4 281 238,25
Плата за размещение твердых коммунальных отходов	10	000 1120104201 0000 120	2 345 400,00	4 908 279,58
Плата за использование лесов	10	000 1120400000 0000 120	1 900 000,00	648 238,12
Плата за использование лесов, расположенных на землях иных категорий, находящихся в собственности городских округов	10	000 1120404004 0000 120	1 900 000,00	648 238,12
Плата за использование лесов, расположенных на землях иных категорий, находящихся в собственности городских округов, в части платы по договору купли-продажи лесных насаждений	10	000 1120404104 0000 120	1 900 000,00	648 238,12
ДОХОДЫ ОТ ОКАЗАНИЯ ПЛАТНЫХ УСЛУГ И КОМПЕНСАЦИИ ЗАТРАТ ГОСУДАРСТВА	10	000 1130000000 0000 000	150 387 673,48	143 686 787,58
Доходы от оказания платных услуг (работ)	10	000 1130100000 0000 130	2 200 000,00	1 321 430,00
Прочие доходы от оказания платных услуг (работ)	10	000 1130199000 0000 130	2 200 000,00	1 321 430,00
Прочие доходы от оказания платных услуг (работ) получателями средств бюджетов городских округов	10	000 1130199404 0000 130	2 200 000,00	1 321 430,00
Доходы от компенсации затрат государства	10	000 1130200000 0000 130	148 187 673,48	142 365 357,58
Прочие доходы от компенсации затрат государства	10	000 1130299000 0000 130	148 187 673,48	142 365 357,58
Прочие доходы от компенсации затрат бюджетов городских округов	10	000 1130299404 0000 130	148 187 673,48	142 365 357,58
ДОХОДЫ ОТ ПРОДАЖИ МАТЕРИАЛЬНЫХ И НЕМАТЕРИАЛЬНЫХ АКТИВОВ	10	000 1140000000 0000 000	22 400 000,00	15 559 667,88
Доходы от продажи земельных участков, находящихся в	10	000 1140600000 0000 430	16 800 000,00	12 733 662,21

14

Наименование показателя	Код строки	Код дохода по бюджетной классификации	Утвержденные бюджетные назначения	Исполнено
1	2	3	4	5
государственной и муниципальной собственности				
Доходы от продажи земельных участков, государственная собственность на которые не разграничена	10	000 1140601000 0000 430	11 000 000,00	9 584 583,01
Доходы от продажи земельных участков, государственная собственность на которые не разграничена и которые расположены в границах городских округов	10	000 1140601204 0000 430	11 000 000,00	9 584 583,01
Доходы от продажи земельных участков, государственная собственность на которые разграничена (за исключением земельных участков бюджетных и автономных учреждений)	10	000 1140602000 0000 430	5 800 000,00	3 149 079,20
Доходы от продажи земельных участков, находящихся в собственности городских округов (за исключением земельных участков муниципальных бюджетных и автономных учреждений)	10	000 1140602404 0000 430	5 800 000,00	3 149 079,20
Плата за увеличение площади земельных участков, находящихся в частной собственности, в результате перераспределения таких земельных участков и земель (или) земельных участков, находящихся в государственной или муниципальной собственности	10	000 1140630000 0000 430	5 600 000,00	2 826 005,67
Плата за увеличение площади земельных участков, находящихся в частной собственности, в результате перераспределения таких земельных участков и земель (или) земельных участков, государственная собственность на которые не разграничена	10	000 1140631000 0000 430	5 600 000,00	2 826 005,67
Плата за увеличение площади земельных участков, находящихся в частной собственности, в результате перераспределения таких земельных участков и земель (или) земельных участков, государственная собственность на которые не разграничена и которые расположены в границах городских округов	10	000 1140631204 0000 430	5 600 000,00	2 826 005,67
ШТРАФЫ, САНКЦИИ, ВОЗМЕЩЕНИЕ УЩЕРБА	10	000 1160000000 0000 000	26 119 500,00	35 369 669,31
Административные штрафы, установленные Кодексом Российской Федерации об административных правонарушениях	10	000 1160100001 0000 140	26 119 500,00	9 912 185,29
Административные штрафы, установленные главой 5 Кодекса Российской Федерации об административных правонарушениях, за административные правонарушения, посягающие на права граждан	10	000 1160105001 0000 140	26 119 500,00	312 568,83
Административные штрафы, установленные главой 5 Кодекса Российской Федерации об административных правонарушениях,	10	000 1160105301 0000 140	26 119 500,00	312 568,83

15

Наименование показателя	Код строки	Код дохода по бюджетной классификации	Утвержденные бюджетные назначения	Исполнено
1	2	3	4	5
за административные правонарушения, посягающие на права граждан, налагаемые мировыми судьями, комиссиями по делам несовершеннолетних и защите их прав				
Административные штрафы, установленные главой 6 Кодекса Российской Федерации об административных правонарушениях, за административные правонарушения, посягающие на здоровье, санитарно-эпидемиологическое благополучие населения и общественную нравственность	10	000 1160106001 0000 140	-	140 168,04
Административные штрафы, установленные главой 6 Кодекса Российской Федерации об административных правонарушениях, за административные правонарушения, посягающие на здоровье, санитарно-эпидемиологическое благополучие населения и общественную нравственность, налагаемые мировыми судьями, комиссиями по делам несовершеннолетних и защите их прав	10	000 1160106301 0000 140	-	140 168,04
Административные штрафы, установленные главой 7 Кодекса Российской Федерации об административных правонарушениях, за административные правонарушения в области охраны собственности	10	000 1160107001 0000 140	-	59 218,24
Административные штрафы, установленные главой 7 Кодекса Российской Федерации об административных правонарушениях, за административные правонарушения в области охраны собственности, налагаемые мировыми судьями, комиссиями по делам несовершеннолетних и защите их прав	10	000 1160107301 0000 140	-	56 957,78
Административные штрафы, установленные главой 7 Кодекса Российской Федерации об административных правонарушениях, за административные правонарушения в области охраны собственности, выявленные должностными лицами органов муниципального контроля	10	000 1160107401 0000 140	-	2 260,46
Административные штрафы, установленные главой 8 Кодекса Российской Федерации об административных правонарушениях, за административные правонарушения в области охраны окружающей среды, природопользования и обращения с животными	10	000 1160108001 0000 140	-	247 145,74
Административные штрафы, установленные главой 8 Кодекса Российской Федерации об административных правонарушениях, за административные правонарушения в области охраны окружающей среды,	10	000 1160108301 0000 140	-	247 145,74

16

Наименование показателя	Код строки	Код дохода по бюджетной классификации	Утвержденные бюджетные назначения	Исполнено
1	2	3	4	5
природопользования и обращения с животными, налагаемые мировыми судьями, комиссиями по делам несовершеннолетних и защите их прав				
Административные штрафы, установленные главой 9 Кодекса Российской Федерации об административных правонарушениях, за административные правонарушения в промышленности, строительстве и энергетике	10	000 1160109001 0000 140	-	12 000,00
Административные штрафы, установленные главой 9 Кодекса Российской Федерации об административных правонарушениях, за административные правонарушения в промышленности, строительстве и энергетике, налагаемые мировыми судьями, комиссиями по делам несовершеннолетних и защите их прав	10	000 1160109301 0000 140	-	12 000,00
Административные штрафы, установленные главой 10 Кодекса Российской Федерации об административных правонарушениях, за административные правонарушения в сельском хозяйстве, ветеринарии и мелиорации земель	10	000 1160110001 0000 140	-	2 000,00
Административные штрафы, установленные главой 10 Кодекса Российской Федерации об административных правонарушениях, за административные правонарушения в сельском хозяйстве, ветеринарии и мелиорации земель, налагаемые мировыми судьями, комиссиями по делам несовершеннолетних и защите их прав	10	000 1160110301 0000 140	-	2 000,00
Административные штрафы, установленные главой 11 Кодекса Российской Федерации об административных правонарушениях, за административные правонарушения на транспорте	10	000 1160111001 0000 140	-	1 500,00
Административные штрафы, установленные главой 11 Кодекса Российской Федерации об административных правонарушениях, за административные правонарушения на транспорте, налагаемые мировыми судьями, комиссиями по делам несовершеннолетних и защите их прав	10	000 1160111301 0000 140	-	1 500,00
Административные штрафы, установленные главой 13 Кодекса Российской Федерации об административных правонарушениях, за административные правонарушения в области связи и информации	10	000 1160113001 0000 140	-	22 000,00
Административные штрафы, установленные главой 13 Кодекса Российской Федерации об административных правонарушениях, за административные правонарушения в области связи и информации, налагаемые мировыми судьями,	10	000 1160113301 0000 140	-	22 000,00

17

Наименование показателя	Код строки	Код дохода по бюджетной классификации	Утвержденные бюджетные назначения	Исполнено
1	2	3	4	5
комиссиями по делам несовершеннолетних и защите их прав				
Административные штрафы, установленные главой 14 Кодекса Российской Федерации об административных правонарушениях, за административные правонарушения в области предпринимательской деятельности и деятельности саморегулируемых организаций	10	000 1160114001 0000 140	-	1 125 329,80
Административные штрафы, установленные главой 14 Кодекса Российской Федерации об административных правонарушениях, за административные правонарушения в области предпринимательской деятельности и деятельности саморегулируемых организаций, налагаемые мировыми судьями, комиссиями по делам несовершеннолетних и защите их прав	10	000 1160114301 0000 140	-	1 125 329,80
Административные штрафы, установленные главой 15 Кодекса Российской Федерации об административных правонарушениях, за административные правонарушения в области финансов, налогов и сборов, страхования, рынка ценных бумаг, добычи, производства, использования и обращения драгоценных металлов и драгоценных камней	10	000 1160115001 0000 140	-	447 537,95
Административные штрафы, установленные главой 15 Кодекса Российской Федерации об административных правонарушениях, за административные правонарушения в области финансов, налогов и сборов, страхования, рынка ценных бумаг, добычи, производства, использования и обращения драгоценных металлов и драгоценных камней (за исключением штрафов, указанных в пункте 6 статьи 46 Бюджетного кодекса Российской Федерации), налагаемые мировыми судьями, комиссиями по делам несовершеннолетних и защите их прав	10	000 1160115301 0000 140	-	447 537,95
Административные штрафы, установленные главой 17 Кодекса Российской Федерации об административных правонарушениях, за административные правонарушения, посягающие на институты государственной власти	10	000 1160117001 0000 140	-	70 561,77
Административные штрафы, установленные главой 17 Кодекса Российской Федерации об административных правонарушениях, за административные правонарушения, посягающие на институты государственной власти, налагаемые мировыми судьями, комиссиями по делам несовершеннолетних и защите их прав	10	000 1160117301 0000 140	-	70 561,77
Административные штрафы, установленные главой 19 Кодекса	10	000 1160119001 0000 140	-	2 355 918,01

18

Наименование показателя	Код строки	Код дохода по бюджетной классификации	Утвержденные бюджетные назначения	Исполнено
1	2	3	4	5
Российской Федерации об административных правонарушениях, за административные правонарушения против порядка управления				
Административные штрафы, установленные главой 19 Кодекса Российской Федерации об административных правонарушениях, за административные правонарушения против порядка управления, налагаемые мировыми судьями, комиссиями по делам несовершеннолетних и защите их прав	10	000 1160119301 0000 140	-	2 239 918,01
Административные штрафы, установленные главой 19 Кодекса Российской Федерации об административных правонарушениях, за административные правонарушения против порядка управления, выявленные должностными лицами органов муниципального контроля	10	000 1160119401 0000 140	-	116 000,00
Административные штрафы, установленные главой 20 Кодекса Российской Федерации об административных правонарушениях, за административные правонарушения, посягающие на общественный порядок и общественную безопасность	10	000 1160120001 0000 140	-	5 115 736,91
Административные штрафы, установленные главой 20 Кодекса Российской Федерации об административных правонарушениях, за административные правонарушения, посягающие на общественный порядок и общественную безопасность, налагаемые мировыми судьями, комиссиями по делам несовершеннолетних и защите их прав	10	000 1160120301 0000 140	-	5 115 736,91
Административные штрафы, установленные главой 21 Кодекса Российской Федерации об административных правонарушениях, за административные правонарушения в области воинского учета	10	000 1160121001 0000 140	-	500,00
Административные штрафы, установленные главой 21 Кодекса Российской Федерации об административных правонарушениях, за административные правонарушения в области воинского учета, налагаемые мировыми судьями, комиссиями по делам несовершеннолетних и защите их прав	10	000 1160121301 0000 140	-	500,00
Административные штрафы, установленные Кодексом Российской Федерации об административных правонарушениях, за административные правонарушения в области производства и оборота этилового спирта, алкогольной и спиртосодержащей продукции, а также за административные правонарушения порядка	10	000 1160133000 0000 140	-	768 000,00

19

Наименование показателя	Код строки	Код дохода по бюджетной классификации	Утвержденные бюджетные назначения	Исполнено
1	2	3	4	5
ценообразования в части регулирования цен на этиловый спирт, алкогольную и спиртосодержащую продукцию				
Административные штрафы, установленные Кодексом Российской Федерации об административных правонарушениях, за административные правонарушения в области производства и оборота этилового спирта, алкогольной и спиртосодержащей продукции, а также за административные правонарушения порядка ценообразования в части регулирования цен на этиловый спирт, алкогольную и спиртосодержащую продукцию, налагаемые мировыми судьями, комиссиями по делам несовершеннолетних и защите их прав	10	000 1160133301 0000 140	-	768 000,00
Административные штрафы, установленные законами субъектов Российской Федерации об административных правонарушениях	10	000 1160200002 0000 140	-	5 601 384,78
Административные штрафы, установленные законами субъектов Российской Федерации об административных правонарушениях, за нарушение муниципальных правовых актов	10	000 1160202002 0000 140	-	5 601 384,78
Штрафы, неустойки, пени, уплаченные в соответствии с законом или договором в случае неисполнения или ненадлежащего исполнения обязательств перед государственным (муниципальным) органом, органом управления государственным внебюджетным фондом, казенным учреждением, Центральным банком Российской Федерации, иной организацией, действующей от имени Российской Федерации	10	000 1160700000 0000 140	-	1 617 115,46
Штрафы, неустойки, пени, уплаченные в случае просрочки исполнения поставщиком (подрядчиком, исполнителем) обязательств, предусмотренных государственным (муниципальным) контрактом	10	000 1160701000 0000 140	-	132 064,92
Штрафы, неустойки, пени, уплаченные в случае просрочки исполнения поставщиком (подрядчиком, исполнителем) обязательств, предусмотренных муниципальным контрактом, заключенным муниципальным органом, казенным учреждением городского округа	10	000 1160701004 0000 140	-	132 064,92
Иные штрафы, неустойки, пени, уплаченные в соответствии с законом или договором в случае неисполнения или ненадлежащего исполнения обязательств перед государственным (муниципальным) органом, казенным учреждением, Центральным банком Российской Федерации, государственной корпорацией	10	000 1160709000 0000 140	-	1 485 050,54

20

Наименование показателя	Код строки	Код дохода по бюджетной классификации	Утвержденные бюджетные назначения	Исполнено
1	2	3	4	5
Иные штрафы, неустойки, пени, уплаченные в соответствии с законом или договором в случае неисполнения или ненадлежащего исполнения обязательств перед муниципальным органом (муниципальным казенным учреждением) городского округа	10	000 1160709004 0000 140	-	1 485 050,54
Денежные средства, изымаемые в собственность Российской Федерации, субъекта Российской Федерации, муниципального образования в соответствии с решениями судов (за исключением обвинительных приговоров и постановлений судов, вынесенных при производстве по уголовным делам)	10	000 1160900000 0000 140	-	367 899,85
Денежные средства, изымаемые в собственность городского округа в соответствии с решениями судов (за исключением обвинительных приговоров и постановлений судов, вынесенных при производстве по уголовным делам)	10	000 1160904004 0000 140	-	367 899,85
Платежи в целях возмещения причиненного ущерба (убытков)	10	000 1161000000 0000 140	-	1 072 034,60
Платежи по искам о возмещении ущерба, а также платежи, уплачиваемые при добровольном возмещении ущерба, причиненного муниципальному имуществу городского округа (за исключением имущества, закрепленного за муниципальными бюджетными (автономными) учреждениями, унитарными предприятиями)	10	000 1161003004 0000 140	-	516 274,46
Возмещение ущерба при возникновении страховых случаев, когда выгодоприобретателями выступают получатели средств бюджета городского округа	10	000 1161003104 0000 140	-	516 274,46
Платежи в целях возмещения убытков, причиненных уклонением от заключения муниципального контракта	10	000 1161006000 0000 140	-	407 432,26
Платежи в целях возмещения убытков, причиненных уклонением от заключения с муниципальным органом городского округа (муниципальным казенным учреждением) муниципального контракта, а также иные денежные средства, подлежащие зачислению в бюджет городского округа за нарушение законодательства Российской Федерации о контрактной системе в сфере закупок товаров, работ, услуг для обеспечения государственных и муниципальных нужд (за исключением муниципального контракта, финансируемого за счет средств муниципального дорожного фонда)	10	000 1161006104 0000 140	-	407 432,26
Доходы от денежных взысканий (штрафов), поступающие в счет погашения задолженности,	10	000 1161012000 0000 140	-	148 327,88

21

Наименование показателя	Код строки	Код дохода по бюджетной классификации	Утвержденные бюджетные назначения	Исполнено
1	2	3	4	5
образовавшейся до 1 января 2020 года, подлежащие зачислению в бюджеты бюджетной системы Российской Федерации по нормативам, действовавшим в 2019 году				
Доходы от денежных взысканий (штрафов), поступающие в счет погашения задолженности, образовавшейся до 1 января 2020 года, подлежащие зачислению в бюджет муниципального образования по нормативам, действовавшим в 2019 году	10	000 1161012301 0000 140	-	136 474,71
Доходы от денежных взысканий (штрафов), поступающие в счет погашения задолженности, образовавшейся до 1 января 2020 года, подлежащие зачислению в федеральный бюджет и бюджет муниципального образования по нормативам, действовавшим в 2019 году	10	000 1161012901 0000 140	-	11 853,17
Платежи, уплачиваемые в целях возмещения вреда	10	000 1161100001 0000 140	-	16 031 049,33
Платежи по искам о возмещении вреда, причиненного окружающей среде, а также платежи, уплачиваемые при добровольном возмещении вреда, причиненного окружающей среде (за исключением вреда, причиненного окружающей среде на особо охраняемых природных территориях, вреда, причиненного водным объектам, водным биологическим ресурсам, атмосферному воздуху, почвам, недрам, объектам животного мира, занесенным в Красную книгу Российской Федерации, а также иным объектам животного мира, не относящимся к объектам охоты и рыболовства и среде их обитания), подлежащие зачислению в бюджет муниципального образования	10	000 1161105001 0000 140	-	13 397 451,25
Платежи, уплачиваемые в целях возмещения вреда, причиняемого автомобильным дорогам	10	000 1161106001 0000 140	-	2 213 164,08
Платежи, уплачиваемые в целях возмещения вреда, причиняемого автомобильным дорогам местного значения тяжеловесными транспортными средствами	10	000 1161106401 0000 140	-	2 213 164,08
Платежи по искам о возмещении вреда, причиненного почвам, а также платежи, уплачиваемые при добровольном возмещении вреда, причиненного почвам, подлежащие зачислению в бюджет муниципального образования (за исключением вреда, причиненного на особо охраняемых природных территориях)	10	000 1161113001 0000 140	-	420 434,00
ПРОЧИЕ НЕНАЛОГОВЫЕ ДОХОДЫ	10	000 1170000000 0000 000	225 546 956,28	168 442 875,35
Невыясненные поступления	10	000 1170100000 0000 180	-	3 481 361,64
Невыясненные поступления, зачисляемые в бюджеты городских округов	10	000 1170104004 0000 180	-	3 481 361,64

22

Наименование показателя	Код строки	Код дохода по бюджетной классификации	Утвержденные бюджетные назначения	Исполнено
1	2	3	4	5
Прочие неналоговые доходы	10	000 1170500000 0000 180	225 546 956,28	164 961 513,71
Прочие неналоговые доходы бюджетов городских округов	10	000 1170504004 0000 180	225 546 956,28	164 961 513,71
БЕЗВОЗМЕЗДНЫЕ ПОСТУПЛЕНИЯ	10	000 2000000000 0000 000	18 560 694 643,09	13 110 723 954,61
БЕЗВОЗМЕЗДНЫЕ ПОСТУПЛЕНИЯ ОТ ДРУГИХ БЮДЖЕТОВ БЮДЖЕТНОЙ СИСТЕМЫ РОССИЙСКОЙ ФЕДЕРАЦИИ	10	000 2020000000 0000 000	18 308 053 110,34	13 008 398 424,43
Дотации бюджетам бюджетной системы Российской Федерации	10	000 2021000000 0000 150	594 891 082,46	434 153 539,21
Дотации бюджетам на поддержку мер по обеспечению сбалансированности бюджетов	10	000 2021500200 0000 150	594 891 082,46	434 153 539,21
Дотации бюджетам городских округов на поддержку мер по обеспечению сбалансированности бюджетов	10	000 2021500204 0000 150	594 891 082,46	434 153 539,21
Субсидии бюджетам бюджетной системы Российской Федерации (межбюджетные субсидии)	10	000 2022000000 0000 150	3 674 081 394,25	2 562 304 603,31
Субсидии бюджетам на софинансирование капитальных вложений в объекты муниципальной собственности	10	000 2022007700 0000 150	204 782 795,47	197 004 957,98
Субсидии бюджетам городских округов на софинансирование капитальных вложений в объекты муниципальной собственности	10	000 2022007704 0000 150	204 782 795,47	197 004 957,98
Субсидии бюджетам на адресное строительство школ в отдельных населенных пунктах с объективно выявленной потребностью инфраструктуры (зданий) школ	10	000 2022504900 0000 150	265 749 494,95	136 208 493,01
Субсидии бюджетам городских округов на адресное строительство школ в отдельных населенных пунктах с объективно выявленной потребностью инфраструктуры (зданий) школ	10	000 2022504904 0000 150	265 749 494,95	136 208 493,01
Субсидии бюджетам на адресное строительство детских садов в отдельных населенных пунктах с объективно выявленной потребностью инфраструктуры (зданий)	10	000 2022505400 0000 150	223 520 808,09	-
Субсидии бюджетам городских округов на адресное строительство детских садов в отдельных населенных пунктах с объективно выявленной потребностью инфраструктуры (зданий)	10	000 2022505404 0000 150	223 520 808,09	-
Субсидии бюджетам на организацию бесплатного горячего питания обучающихся, получающих начальное общее образование в государственных и муниципальных образовательных организациях	10	000 2022530400 0000 150	505 346 374,00	360 182 672,15
Субсидии бюджетам городских округов на организацию бесплатного горячего питания обучающихся, получающих начальное общее образование в государственных и муниципальных образовательных организациях	10	000 2022530404 0000 150	505 346 374,00	360 182 672,15
Субсидии бюджетам на осуществление капитального ремонта и оснащение образовательных	10	000 2022531500 0000 150	113 853 070,00	101 048 188,94

23

Наименование показателя	Код строки	Код дохода по бюджетной классификации	Утвержденные бюджетные назначения	Исполнено
1	2	3	4	5
организаций, осуществляющих образовательную деятельность по образовательным программам дошкольного образования				
Субсидии бюджетам городских округов на осуществление капитального ремонта и оснащение образовательных организаций, осуществляющих образовательную деятельность по образовательным программам дошкольного образования	10	000 2022531504 0000 150	113 853 070,00	101 048 188,94
Субсидии бюджетам на модернизацию учреждений культуры, включая создание детских культурно-просветительских центров на базе учреждений культуры	10	000 2022534900 0000 150	6 868 686,87	6 868 686,87
Субсидии бюджетам городских округов на модернизацию учреждений культуры, включая создание детских культурно-просветительских центров на базе учреждений культуры	10	000 2022534904 0000 150	6 868 686,87	6 868 686,87
Субсидии бюджетам на внедрение интеллектуальных транспортных систем, предусматривающих автоматизацию процессов управления дорожным движением в городских агломерациях, включающих города с населением свыше 300 тысяч человек	10	000 2022541800 0000 150	24 857 878,79	24 857 860,19
Субсидии бюджетам городских округов на внедрение интеллектуальных транспортных систем, предусматривающих автоматизацию процессов управления дорожным движением в городских агломерациях, включающих города с населением свыше 300 тысяч человек	10	000 2022541804 0000 150	24 857 878,79	24 857 860,19
Субсидии бюджетам на обновление общественного транспорта	10	000 2022544300 0000 150	190 666 666,67	119 999 999,97
Субсидии бюджетам городских округов на обновление общественного транспорта	10	000 2022544304 0000 150	190 666 666,67	119 999 999,97
Субсидии бюджетам на развитие и приведение в нормативное состояние автомобильных дорог регионального или межмуниципального, местного значения, включающих искусственные дорожные сооружения	10	000 2022544700 0000 150	709 561 815,40	610 760 666,67
Субсидии бюджетам городских округов на развитие и приведение в нормативное состояние автомобильных дорог регионального или межмуниципального, местного значения, включающих искусственные дорожные сооружения	10	000 2022544704 0000 150	709 561 815,40	610 760 666,67
Субсидии бюджетам на обеспечение развития и укрепления материально-технической базы домов культуры в населенных пунктах с числом жителей до 50 тысяч человек	10	000 2022546700 0000 150	765 922,94	765 922,94
Субсидии бюджетам городских округов на обеспечение развития и укрепления материально-технической базы домов культуры в населенных пунктах с числом жителей до 50 тысяч человек	10	000 2022546704 0000 150	765 922,94	765 922,94

24

Наименование показателя	Код строки	Код дохода по бюджетной классификации	Утвержденные бюджетные назначения	Исполнено
1	2	3	4	5
Субсидии бюджетам на реализацию мероприятий по обеспечению жильем молодых семей	10	000 2022549700 0000 150	17 433 552,76	17 433 552,76
Субсидии бюджетам городских округов на реализацию мероприятий по обеспечению жильем молодых семей	10	000 2022549704 0000 150	17 433 552,76	17 433 552,76
Субсидии бюджетам на реализацию мероприятий планов социального развития центров экономического роста субъектов Российской Федерации, входящих в состав Дальневосточного федерального округа	10	000 2022550500 0000 150	32 018 150,36	29 641 650,57
Субсидии бюджетам городских округов на реализацию мероприятий планов социального развития центров экономического роста субъектов Российской Федерации, входящих в состав Дальневосточного федерального округа	10	000 2022550504 0000 150	32 018 150,36	29 641 650,57
Субсидии бюджетам на реализацию программ формирования современной городской среды	10	000 2022555500 0000 150	83 526 470,52	54 587 544,35
Субсидии бюджетам городских округов на реализацию программ формирования современной городской среды	10	000 2022555504 0000 150	83 526 470,52	54 587 544,35
Прочие субсидии	10	000 2022999900 0000 150	1 295 129 707,43	902 944 406,91
Прочие субсидии бюджетам городских округов	10	000 2022999904 0000 150	1 295 129 707,43	902 944 406,91
Субвенции бюджетам бюджетной системы Российской Федерации	10	000 2023000000 0000 150	13 646 610 792,61	9 719 214 801,80
Субвенции местным бюджетам на выполнение передаваемых полномочий субъектов Российской Федерации	10	000 2023002400 0000 150	12 854 994 583,25	9 095 335 624,84
Субвенции бюджетам городских округов на выполнение передаваемых полномочий субъектов Российской Федерации	10	000 2023002404 0000 150	12 854 994 583,25	9 095 335 624,84
Субвенции бюджетам на компенсацию части платы, взимаемой с родителей (законных представителей) за присмотр и уход за детьми, посещающими образовательные организации, реализующие образовательные программы дошкольного образования	10	000 2023002900 0000 150	14 541 593,66	12 155 912,61
Субвенции бюджетам городских округов на компенсацию части платы, взимаемой с родителей (законных представителей) за присмотр и уход за детьми, посещающими образовательные организации, реализующие образовательные программы дошкольного образования	10	000 2023002904 0000 150	14 541 593,66	12 155 912,61
Субвенции бюджетам муниципальных образований на обеспечение детей-сирот и детей, оставшихся без попечения родителей, лиц из числа детей-сирот и детей, оставшихся без попечения родителей, жилыми помещениями	10	000 2023508200 0000 150	37 155 837,32	13 210 448,27

25

Наименование показателя	Код строки	Код дохода по бюджетной классификации	Утвержденные бюджетные назначения	Исполнено
1	2	3	4	5
Субвенции бюджетам городских округов на обеспечение детей-сирот и детей, оставшихся без попечения родителей, лиц из числа детей-сирот и детей, оставшихся без попечения родителей, жилыми помещениями	10	000 2023508204 0000 150	37 155 837,32	13 210 448,27
Субвенции бюджетам на осуществление полномочий по составлению (изменению) списков кандидатов в присяжные заседатели федеральных судов общей юрисдикции в Российской Федерации	10	000 2023512000 0000 150	552 570,00	552 570,00
Субвенции бюджетам городских округов на осуществление полномочий по составлению (изменению) списков кандидатов в присяжные заседатели федеральных судов общей юрисдикции в Российской Федерации	10	000 2023512004 0000 150	552 570,00	552 570,00
Субвенции бюджетам муниципальных образований на ежемесячное денежное вознаграждение за классное руководство педагогическим работникам государственных и муниципальных образовательных организаций, реализующих образовательные программы начального общего образования, образовательные программы основного общего образования, образовательные программы среднего общего образования	10	000 2023530300 0000 150	335 048 868,00	280 107 867,64
Субвенции бюджетам городских округов на ежемесячное денежное вознаграждение за классное руководство педагогическим работникам государственных и муниципальных образовательных организаций, реализующих образовательные программы начального общего образования, образовательные программы основного общего образования, образовательные программы среднего общего образования	10	000 2023530304 0000 150	335 048 868,00	280 107 867,64
Единая субвенция местным бюджетам из бюджета субъекта Российской Федерации	10	000 2023690000 0000 150	404 317 340,38	317 852 378,44
Единая субвенция бюджетам городских округов из бюджета субъекта Российской Федерации	10	000 2023690004 0000 150	404 317 340,38	317 852 378,44
Иные межбюджетные трансферты	10	000 2024000000 0000 150	392 469 841,02	292 725 480,11
Межбюджетные трансферты, передаваемые бюджетам на обеспечение выплат ежемесячного денежного вознаграждения советникам директоров по воспитанию и взаимодействию с детскими общественными объединениями государственных общеобразовательных организаций, профессиональных образовательных организаций субъектов Российской Федерации, города Байконура и федеральной территории "Сириус",	10	000 2024505000 0000 150	16 163 028,00	13 504 214,00

26

Наименование показателя	Код строки	Код дохода по бюджетной классификации	Утвержденные бюджетные назначения	Исполнено
1	2	3	4	5
муниципальных общеобразовательных организаций и профессиональных образовательных организаций				
Межбюджетные трансферты, передаваемые бюджетам городских округов на обеспечение выплат ежемесячного денежного вознаграждения советникам директоров по воспитанию и взаимодействию с детскими общественными объединениями государственных общеобразовательных организаций, профессиональных образовательных организаций субъектов Российской Федерации, города Байконура и федеральной территории "Сириус", муниципальных общеобразовательных организаций и профессиональных образовательных организаций	10	000 2024505004 0000 150	16 163 028,00	13 504 214,00
Межбюджетные трансферты, передаваемые бюджетам на проведение мероприятий по обеспечению деятельности советников директора по воспитанию и взаимодействию с детскими общественными объединениями в общеобразовательных организациях	10	000 2024517900 0000 150	53 048 755,00	44 469 343,57
Межбюджетные трансферты, передаваемые бюджетам городских округов на проведение мероприятий по обеспечению деятельности советников директора по воспитанию и взаимодействию с детскими общественными объединениями в общеобразовательных организациях	10	000 2024517904 0000 150	53 048 755,00	44 469 343,57
Прочие межбюджетные трансферты, передаваемые бюджетам	10	000 2024999900 0000 150	323 258 058,02	234 751 922,54
Прочие межбюджетные трансферты, передаваемые бюджетам городских округов	10	000 2024999904 0000 150	323 258 058,02	234 751 922,54
ПРОЧИЕ БЕЗВОЗМЕЗДНЫЕ ПОСТУПЛЕНИЯ	10	000 2070000000 0000 000	225 850 594,64	101 975 729,74
Прочие безвозмездные поступления в бюджеты городских округов	10	000 2070400004 0000 150	225 850 594,64	101 975 729,74
Поступления от денежных пожертвований, предоставляемых физическими лицами получателям средств бюджетов городских округов	10	000 2070402004 0000 150	2 651 553,76	2 751 553,76
Прочие безвозмездные поступления в бюджеты городских округов	10	000 2070405004 0000 150	223 199 040,88	99 224 175,98
ДОХОДЫ БЮДЖЕТОВ БЮДЖЕТНОЙ СИСТЕМЫ РОССИЙСКОЙ ФЕДЕРАЦИИ ОТ ВОЗВРАТА ОСТАТКОВ СУБСИДИЙ, СУБВЕНЦИЙ И ИНЫХ МЕЖБЮДЖЕТНЫХ ТРАНСФЕРТОВ, ИМЕЮЩИХ ЦЕЛЕВОЕ НАЗНАЧЕНИЕ, ПРОШЛЫХ ЛЕТ	10	000 2180000000 0000 000	26 790 938,11	106 332 734,45
Доходы бюджетов бюджетной системы Российской Федерации от возврата бюджетами бюджетной	10	000 2180000000 0000 150	26 790 938,11	106 332 734,45

27

Наименование показателя	Код строки	Код дохода по бюджетной классификации	Утвержденные бюджетные назначения	Исполнено
1	2	3	4	5
системы Российской Федерации остатков субсидий, субвенций и иных межбюджетных трансфертов, имеющих целевое назначение, прошлых лет, а также от возврата организациями остатков субсидий прошлых лет				
Доходы бюджетов городских округов от возврата бюджетами бюджетной системы Российской Федерации остатков субсидий, субвенций и иных межбюджетных трансфертов, имеющих целевое назначение, прошлых лет, а также от возврата организациями остатков субсидий прошлых лет	10	000 2180000004 0000 150	26 790 938,11	106 332 734,45
Доходы бюджетов городских округов от возврата организациями, индивидуальными предпринимателями, физическими лицами - производителями товаров, работ, услуг остатков субсидий прошлых лет	10	000 2180400004 0000 150	26 790 938,11	106 332 734,45
Доходы бюджетов городских округов от возврата бюджетными учреждениями остатков субсидий прошлых лет	10	000 2180401004 0000 150	22 890 543,50	98 193 837,04
Доходы бюджетов городских округов от возврата автономными учреждениями остатков субсидий прошлых лет	10	000 2180402004 0000 150	3 900 394,61	8 138 897,41
ВОЗВРАТ ОСТАТКОВ СУБСИДИЙ, СУБВЕНЦИЙ И ИНЫХ МЕЖБЮДЖЕТНЫХ ТРАНСФЕРТОВ, ИМЕЮЩИХ ЦЕЛЕВОЕ НАЗНАЧЕНИЕ, ПРОШЛЫХ ЛЕТ	10	000 2190000000 0000 000	-	-105 982 934,01
Возврат остатков субсидий, субвенций и иных межбюджетных трансфертов, имеющих целевое назначение, прошлых лет из бюджетов городских округов	10	000 2190000004 0000 150	-	-105 982 934,01
Возврат остатков субсидий на организацию бесплатного горячего питания обучающихся, получающих начальное общее образование в государственных и муниципальных образовательных организациях, из бюджетов городских округов	10	000 2192530404 0000 150	-	-46 328 492,39
Возврат остатков субсидий на реализацию мероприятий по обеспечению жильем молодых семей из бюджетов городских округов	10	000 2192549704 0000 150	-	-42 073,48
Возврат остатков субвенций на ежемесячное денежное вознаграждение за классное руководство педагогическим работникам государственных и муниципальных образовательных организаций, реализующих образовательные программы начального общего образования, образовательные программы основного общего образования, образовательные программы среднего	10	000 2193530304 0000 150	-	-8 369 206,07

28

Наименование показателя	Код строки	Код дохода по бюджетной классификации	Утвержденные бюджетные назначения	Исполнено
1	2	3	4	5
общего образования, из бюджетов городских округов				
Возврат остатков иных межбюджетных трансфертов на обеспечение выплат ежемесячного денежного вознаграждения советникам директоров по воспитанию и взаимодействию с детскими общественными объединениями государственных общеобразовательных организаций, профессиональных образовательных организаций субъектов Российской Федерации, города Байконура и федеральной территории "Сириус", муниципальных общеобразовательных организаций и профессиональных образовательных организаций из бюджетов городских округов	10	000 2194505004 0000 150	-	-1 078 325,65
Возврат остатков иных межбюджетных трансфертов на проведение мероприятий по обеспечению деятельности советников директора по воспитанию и взаимодействию с детскими общественными объединениями в общеобразовательных организациях из бюджетов городских округов	10	000 2194517904 0000 150	-	-354 027,72
Возврат прочих остатков субсидий, субвенций и иных межбюджетных трансфертов, имеющих целевое назначение, прошлых лет из бюджетов городских округов	10	000 2196001004 0000 150	-	-49 810 808,70

2. Расходы бюджета

Наименование показателя	Код строки	Код расхода по бюджетной классификации	Утвержденные бюджетные назначения	Исполнено
1	2	3	4	5
Расходы бюджета - всего	200	x	37 825 933 129,22	26 509 110 841,78
в том числе:				
ОБЩЕГОСУДАРСТВЕННЫЕ ВОПРОСЫ	200	000 0100 0000000000 000	4 206 876 867,89	2 787 960 867,06
Функционирование высшего должностного лица субъекта Российской Федерации и муниципального образования	200	000 0102 0000000000 000	13 487 654,08	11 094 197,41
Расходы на выплаты персоналу в целях обеспечения выполнения функций государственными (муниципальными) органами, казенными учреждениями, органами управления государственными внебюджетными фондами	200	000 0102 0000000000 100	13 487 654,08	11 094 197,41
Расходы на выплаты персоналу государственных (муниципальных) органов	200	000 0102 0000000000 120	13 487 654,08	11 094 197,41
Фонд оплаты труда государственных (муниципальных) органов	200	000 0102 0000000000 121	10 912 590,83	9 195 321,70

29

Наименование показателя	Код строки	Код расхода по бюджетной классификации	Утвержденные бюджетные назначения	Исполнено
1	2	3	4	5
Взносы по обязательному социальному страхованию на выплаты денежного содержания и иные выплаты работникам государственных (муниципальных) органов	200	000 0102 0000000000 129	2 575 063,25	1 898 875,71
Функционирование законодательных (представительных) органов государственной власти и представительных органов муниципальных образований	200	000 0103 0000000000 000	83 078 925,61	63 291 232,02
Расходы на выплаты персоналу в целях обеспечения выполнения функций государственными (муниципальными) органами, казенными учреждениями, органами управления государственными внебюджетными фондами	200	000 0103 0000000000 100	68 452 547,59	55 956 599,50
Расходы на выплаты персоналу государственных (муниципальных) органов	200	000 0103 0000000000 120	68 452 547,59	55 956 599,50
Фонд оплаты труда государственных (муниципальных) органов	200	000 0103 0000000000 121	48 004 427,49	39 973 744,32
Иные выплаты персоналу государственных (муниципальных) органов, за исключением фонда оплаты труда	200	000 0103 0000000000 122	5 950 783,00	5 086 420,25
Взносы по обязательному социальному страхованию на выплаты денежного содержания и иные выплаты работникам государственных (муниципальных) органов	200	000 0103 0000000000 129	14 497 337,10	10 896 434,93
Закупка товаров, работ и услуг для обеспечения государственных (муниципальных) нужд	200	000 0103 0000000000 200	14 072 074,02	6 789 980,52
Иные закупки товаров, работ и услуг для обеспечения государственных (муниципальных) нужд	200	000 0103 0000000000 240	14 072 074,02	6 789 980,52
Прочая закупка товаров, работ и услуг	200	000 0103 0000000000 244	14 072 074,02	6 789 980,52
Иные бюджетные ассигнования	200	000 0103 0000000000 800	554 304,00	544 652,00
Исполнение судебных актов	200	000 0103 0000000000 830	195 000,00	195 000,00
Исполнение судебных актов Российской Федерации и мировых соглашений по возмещению причиненного вреда	200	000 0103 0000000000 831	195 000,00	195 000,00
Уплата налогов, сборов и иных платежей	200	000 0103 0000000000 850	359 304,00	349 652,00
Уплата прочих налогов, сборов	200	000 0103 0000000000 852	19 304,00	9 652,00
Уплата иных платежей	200	000 0103 0000000000 853	340 000,00	340 000,00
Функционирование Правительства Российской Федерации, высших исполнительных органов субъектов Российской Федерации, местных администраций	200	000 0104 0000000000 000	412 525 053,15	302 390 145,50
Расходы на выплаты персоналу в целях обеспечения выполнения функций государственными (муниципальными) органами, казенными учреждениями, органами управления государственными внебюджетными фондами	200	000 0104 0000000000 100	396 221 846,48	294 038 766,46
Расходы на выплаты персоналу государственных (муниципальных) органов	200	000 0104 0000000000 120	396 221 846,48	294 038 766,46

30

Наименование показателя	Код строки	Код расхода по бюджетной классификации	Утвержденные бюджетные назначения	Исполнено
1	2	3	4	5
Фонд оплаты труда государственных (муниципальных) органов	200	000 0104 0000000000 121	284 382 826,67	213 935 207,74
Иные выплаты персоналу государственных (муниципальных) органов, за исключением фонда оплаты труда	200	000 0104 0000000000 122	24 017 403,67	20 668 159,43
Взносы по обязательному социальному страхованию на выплаты денежного содержания и иные выплаты работникам государственных (муниципальных) органов	200	000 0104 0000000000 129	87 821 616,14	59 435 399,29
Закупка товаров, работ и услуг для обеспечения государственных (муниципальных) нужд	200	000 0104 0000000000 200	11 673 034,51	5 709 144,98
Иные закупки товаров, работ и услуг для обеспечения государственных (муниципальных) нужд	200	000 0104 0000000000 240	11 673 034,51	5 709 144,98
Прочая закупка товаров, работ и услуг	200	000 0104 0000000000 244	11 673 034,51	5 709 144,98
Социальное обеспечение и иные выплаты населению	200	000 0104 0000000000 300	319 980,84	16 285,95
Социальные выплаты гражданам, кроме публичных нормативных социальных выплат	200	000 0104 0000000000 320	319 980,84	16 285,95
Пособия, компенсации и иные социальные выплаты гражданам, кроме публичных нормативных обязательств	200	000 0104 0000000000 321	319 980,84	16 285,95
Иные бюджетные ассигнования	200	000 0104 0000000000 800	4 310 191,32	2 625 948,11
Исполнение судебных актов	200	000 0104 0000000000 830	246 719,00	246 719,00
Исполнение судебных актов Российской Федерации и мировых соглашений по возмещению причиненного вреда	200	000 0104 0000000000 831	246 719,00	246 719,00
Уплата налогов, сборов и иных платежей	200	000 0104 0000000000 850	4 063 472,32	2 379 229,11
Уплата налога на имущество организаций и земельного налога	200	000 0104 0000000000 851	9 810,00	9 800,00
Уплата прочих налогов, сборов	200	000 0104 0000000000 852	10 223,00	-
Уплата иных платежей	200	000 0104 0000000000 853	4 043 439,32	2 369 429,11
Судебная система	200	000 0105 0000000000 000	552 570,00	552 570,00
Закупка товаров, работ и услуг для обеспечения государственных (муниципальных) нужд	200	000 0105 0000000000 200	552 570,00	552 570,00
Иные закупки товаров, работ и услуг для обеспечения государственных (муниципальных) нужд	200	000 0105 0000000000 240	552 570,00	552 570,00
Прочая закупка товаров, работ и услуг	200	000 0105 0000000000 244	552 570,00	552 570,00
Обеспечение деятельности финансовых, налоговых и таможенных органов и органов финансового (финансово-бюджетного) надзора	200	000 0106 0000000000 000	196 183 695,04	143 127 997,57
Расходы на выплаты персоналу в целях обеспечения выполнения функций государственными (муниципальными) органами, казенными учреждениями, органами управления государственными внебюджетными фондами	200	000 0106 0000000000 100	177 580 572,18	132 088 321,11
Расходы на выплаты персоналу государственных (муниципальных) органов	200	000 0106 0000000000 120	177 580 572,18	132 088 321,11
Фонд оплаты труда государственных (муниципальных) органов	200	000 0106 0000000000 121	131 882 079,27	101 275 294,25

31

Наименование показателя	Код строки	Код расхода по бюджетной классификации	Утвержденные бюджетные назначения	Исполнено
1	2	3	4	5
Иные выплаты персоналу государственных (муниципальных) органов, за исключением фонда оплаты труда	200	000 0106 0000000000 122	5 544 604,98	3 222 958,12
Взносы по обязательному социальному страхованию на выплаты денежного содержания и иные выплаты работникам государственных (муниципальных) органов	200	000 0106 0000000000 129	40 153 887,93	27 590 068,74
Закупка товаров, работ и услуг для обеспечения государственных (муниципальных) нужд	200	000 0106 0000000000 200	18 378 316,86	10 841 259,57
Иные закупки товаров, работ и услуг для обеспечения государственных (муниципальных) нужд	200	000 0106 0000000000 240	18 378 316,86	10 841 259,57
Прочая закупка товаров, работ и услуг	200	000 0106 0000000000 244	18 378 316,86	10 841 259,57
Социальное обеспечение и иные выплаты населению	200	000 0106 0000000000 300	43 584,00	21 792,00
Иные выплаты населению	200	000 0106 0000000000 360	43 584,00	21 792,00
Иные бюджетные ассигнования	200	000 0106 0000000000 800	181 222,00	176 624,89
Уплата налогов, сборов и иных платежей	200	000 0106 0000000000 850	181 222,00	176 624,89
Уплата прочих налогов, сборов	200	000 0106 0000000000 852	7 722,00	3 887,00
Уплата иных платежей	200	000 0106 0000000000 853	173 500,00	172 737,89
Обеспечение проведения выборов и референдумов	200	000 0107 0000000000 000	5 693 162,85	5 693 162,85
Иные бюджетные ассигнования	200	000 0107 0000000000 800	5 693 162,85	5 693 162,85
Специальные расходы	200	000 0107 0000000000 880	5 693 162,85	5 693 162,85
Резервные фонды	200	000 0111 0000000000 000	167 641 124,18	-
Иные бюджетные ассигнования	200	000 0111 0000000000 800	167 641 124,18	-
Резервные средства	200	000 0111 0000000000 870	167 641 124,18	-
Другие общегосударственные вопросы	200	000 0113 0000000000 000	3 327 714 682,98	2 261 811 561,71
Расходы на выплаты персоналу в целях обеспечения выполнения функций государственными (муниципальными) органами, казенными учреждениями, органами управления государственными внебюджетными фондами	200	000 0113 0000000000 100	1 266 503 290,17	832 197 564,05
Расходы на выплаты персоналу казенных учреждений	200	000 0113 0000000000 110	1 210 114 128,93	821 779 159,55
Фонд оплаты труда учреждений	200	000 0113 0000000000 111	908 287 010,38	631 231 375,53
Иные выплаты персоналу учреждений, за исключением фонда оплаты труда	200	000 0113 0000000000 112	26 656 842,44	14 374 700,96
Иные выплаты учреждений привлекаемым лицам	200	000 0113 0000000000 113	179 200,00	-
Взносы по обязательному социальному страхованию на выплаты по оплате труда работников и иные выплаты работникам учреждений	200	000 0113 0000000000 119	274 991 076,11	176 173 083,06
Расходы на выплаты персоналу государственных (муниципальных) органов	200	000 0113 0000000000 120	56 389 161,24	10 418 404,50
Фонд оплаты труда государственных (муниципальных) органов	200	000 0113 0000000000 121	38 918 315,22	5 496 460,98
Иные выплаты персоналу государственных (муниципальных) органов, за исключением фонда оплаты труда	200	000 0113 0000000000 122	5 729 206,24	3 406 895,15
Взносы по обязательному социальному страхованию на выплаты денежного содержания и иные выплаты работникам государственных (муниципальных) органов	200	000 0113 0000000000 129	11 741 639,78	1 515 048,37

32

Наименование показателя	Код строки	Код расхода по бюджетной классификации	Утвержденные бюджетные назначения	Исполнено
1	2	3	4	5
Закупка товаров, работ и услуг для обеспечения государственных (муниципальных) нужд	200	000 0113 0000000000 200	599 700 294,03	368 094 539,97
Иные закупки товаров, работ и услуг для обеспечения государственных (муниципальных) нужд	200	000 0113 0000000000 240	599 700 294,03	368 094 539,97
Закупка товаров, работ и услуг в целях капитального ремонта государственного (муниципального) имущества	200	000 0113 0000000000 243	3 048 613,79	3 048 613,79
Прочая закупка товаров, работ и услуг	200	000 0113 0000000000 244	490 659 155,33	300 329 783,08
Закупка товаров, работ и услуг в целях создания, развития, эксплуатации и вывода из эксплуатации государственных (муниципальных) информационных систем	200	000 0113 0000000000 246	45 951 228,33	27 421 886,30
Закупка энергетических ресурсов	200	000 0113 0000000000 247	53 441 296,58	30 921 467,09
Лизинговые платежи по договору финансовой аренды (лизинга), не являющиеся бюджетными инвестициями	200	000 0113 0000000000 248	6 600 000,00	6 372 789,71
Социальное обеспечение и иные выплаты населению	200	000 0113 0000000000 300	3 292 639,55	3 292 639,55
Социальные выплаты гражданам, кроме публичных нормативных социальных выплат	200	000 0113 0000000000 320	3 009 353,55	3 009 353,55
Пособия, компенсации и иные социальные выплаты гражданам, кроме публичных нормативных обязательств	200	000 0113 0000000000 321	3 009 353,55	3 009 353,55
Премии и гранты	200	000 0113 0000000000 350	283 286,00	283 286,00
Предоставление субсидий бюджетным, автономным учреждениям и иным некоммерческим организациям	200	000 0113 0000000000 600	463 200 000,00	389 300 000,00
Субсидии некоммерческим организациям (за исключением государственных (муниципальных) учреждений, государственных корпораций (компаний), публично-правовых компаний)	200	000 0113 0000000000 630	463 200 000,00	389 300 000,00
Субсидии (гранты в форме субсидий), не подлежащие казначейскому сопровождению	200	000 0113 0000000000 633	463 200 000,00	389 300 000,00
Иные бюджетные ассигнования	200	000 0113 0000000000 800	995 018 459,23	668 926 818,14
Субсидии юридическим лицам (кроме некоммерческих организаций), индивидуальным предпринимателям, физическим лицам - производителям товаров, работ, услуг	200	000 0113 0000000000 810	23 940 400,00	17 955 300,00
Субсидии (гранты в форме субсидий) на финансовое обеспечение затрат в связи с производством (реализацией) товаров, выполнением работ, оказанием услуг, не подлежащие казначейскому сопровождению	200	000 0113 0000000000 813	23 940 400,00	17 955 300,00
Исполнение судебных актов	200	000 0113 0000000000 830	641 775 942,92	639 004 655,39
Исполнение судебных актов Российской Федерации и мировых соглашений по возмещению причиненного вреда	200	000 0113 0000000000 831	641 775 942,92	639 004 655,39
Уплата налогов, сборов и иных платежей	200	000 0113 0000000000 850	16 849 204,20	11 966 862,75

33

Наименование показателя	Код строки	Код расхода по бюджетной классификации	Утвержденные бюджетные назначения	Исполнено
1	2	3	4	5
Уплата налога на имущество организаций и земельного налога	200	000 0113 0000000000 851	10 641 239,12	6 581 563,78
Уплата прочих налогов, сборов	200	000 0113 0000000000 852	771 701,82	367 018,88
Уплата иных платежей	200	000 0113 0000000000 853	5 436 263,26	5 018 280,09
Резервные средства	200	000 0113 0000000000 870	312 452 912,11	-
НАЦИОНАЛЬНАЯ ОБОРОНА	200	000 0200 0000000000 000	9 128 308,99	6 200 598,75
Мобилизационная и вневойсковая подготовка	200	000 0203 0000000000 000	9 128 308,99	6 200 598,75
Закупка товаров, работ и услуг для обеспечения государственных (муниципальных) нужд	200	000 0203 0000000000 200	9 128 308,99	6 200 598,75
Иные закупки товаров, работ и услуг для обеспечения государственных (муниципальных) нужд	200	000 0203 0000000000 240	9 128 308,99	6 200 598,75
Прочая закупка товаров, работ и услуг	200	000 0203 0000000000 244	9 128 308,99	6 200 598,75
НАЦИОНАЛЬНАЯ БЕЗОПАСНОСТЬ И ПРАВООХРАНИТЕЛЬНАЯ ДЕЯТЕЛЬНОСТЬ	200	000 0300 0000000000 000	229 236 294,94	155 662 913,86
Гражданская оборона	200	000 0309 0000000000 000	7 789 359,33	2 366 770,00
Закупка товаров, работ и услуг для обеспечения государственных (муниципальных) нужд	200	000 0309 0000000000 200	7 789 359,33	2 366 770,00
Иные закупки товаров, работ и услуг для обеспечения государственных (муниципальных) нужд	200	000 0309 0000000000 240	7 789 359,33	2 366 770,00
Закупка товаров, работ и услуг в целях капитального ремонта государственного (муниципального) имущества	200	000 0309 0000000000 243	3 001 000,00	-
Прочая закупка товаров, работ и услуг	200	000 0309 0000000000 244	4 788 359,33	2 366 770,00
Защита населения и территории от чрезвычайных ситуаций природного и техногенного характера, пожарная безопасность	200	000 0310 0000000000 000	146 758 262,79	105 368 231,56
Расходы на выплаты персоналу в целях обеспечения выполнения функций государственными (муниципальными) органами, казенными учреждениями, органами управления государственными внебюджетными фондами	200	000 0310 0000000000 100	82 186 133,70	63 758 369,80
Расходы на выплаты персоналу казенных учреждений	200	000 0310 0000000000 110	75 030 291,44	58 139 899,56
Фонд оплаты труда учреждений	200	000 0310 0000000000 111	56 690 207,25	44 573 428,10
Иные выплаты персоналу учреждений, за исключением фонда оплаты труда	200	000 0310 0000000000 112	1 153 500,00	546 910,00
Взносы по обязательному социальному страхованию на выплаты по оплате труда работников и иные выплаты работникам учреждений	200	000 0310 0000000000 119	17 186 584,19	13 019 561,46
Расходы на выплаты персоналу государственных (муниципальных) органов	200	000 0310 0000000000 120	7 155 842,26	5 618 470,24
Фонд оплаты труда государственных (муниципальных) органов	200	000 0310 0000000000 121	5 371 471,99	4 328 092,64
Иные выплаты персоналу государственных (муниципальных) органов, за исключением фонда оплаты труда	200	000 0310 0000000000 122	162 185,72	66 799,00
Взносы по обязательному социальному страхованию на выплаты денежного содержания и иные выплаты работникам государственных (муниципальных) органов	200	000 0310 0000000000 129	1 622 184,55	1 223 578,60

34

Наименование показателя	Код строки	Код расхода по бюджетной классификации	Утвержденные бюджетные назначения	Исполнено
1	2	3	4	5
Закупка товаров, работ и услуг для обеспечения государственных (муниципальных) нужд	200	000 0310 0000000000 200	59 382 632,17	36 477 258,78
Иные закупки товаров, работ и услуг для обеспечения государственных (муниципальных) нужд	200	000 0310 0000000000 240	59 382 632,17	36 477 258,78
Прочая закупка товаров, работ и услуг	200	000 0310 0000000000 244	53 777 734,80	33 219 638,53
Закупка энергетических ресурсов	200	000 0310 0000000000 247	5 604 897,37	3 257 620,25
Предоставление субсидий бюджетным, автономным учреждениям и иным некоммерческим организациям	200	000 0310 0000000000 600	2 311 984,00	2 311 984,00
Субсидии некоммерческим организациям (за исключением государственных (муниципальных) учреждений, государственных корпораций (компаний), публично-правовых компаний)	200	000 0310 0000000000 630	2 311 984,00	2 311 984,00
Субсидии (гранты в форме субсидий), не подлежащие казначейскому сопровождению	200	000 0310 0000000000 633	2 311 984,00	2 311 984,00
Иные бюджетные ассигнования	200	000 0310 0000000000 800	2 877 512,92	2 820 618,98
Субсидии юридическим лицам (кроме некоммерческих организаций), индивидуальным предпринимателям, физическим лицам - производителям товаров, работ, услуг	200	000 0310 0000000000 810	2 455 120,00	2 455 120,00
Субсидии (гранты в форме субсидий) на финансовое обеспечение затрат в связи с производством (реализацией) товаров, выполнением работ, оказанием услуг, не подлежащие казначейскому сопровождению	200	000 0310 0000000000 813	2 455 120,00	2 455 120,00
Уплата налогов, сборов и иных платежей	200	000 0310 0000000000 850	422 392,92	365 498,98
Уплата налога на имущество организаций и земельного налога	200	000 0310 0000000000 851	286 508,64	234 874,00
Уплата прочих налогов, сборов	200	000 0310 0000000000 852	128 465,55	125 680,00
Уплата иных платежей	200	000 0310 0000000000 853	7 418,73	4 944,98
Другие вопросы в области национальной безопасности и правоохранительной деятельности	200	000 0314 0000000000 000	74 688 672,82	47 927 912,30
Закупка товаров, работ и услуг для обеспечения государственных (муниципальных) нужд	200	000 0314 0000000000 200	73 848 672,82	47 927 912,30
Иные закупки товаров, работ и услуг для обеспечения государственных (муниципальных) нужд	200	000 0314 0000000000 240	73 848 672,82	47 927 912,30
Прочая закупка товаров, работ и услуг	200	000 0314 0000000000 244	73 848 672,82	47 927 912,30
Предоставление субсидий бюджетным, автономным учреждениям и иным некоммерческим организациям	200	000 0314 0000000000 600	840 000,00	-
Субсидии некоммерческим организациям (за исключением государственных (муниципальных) учреждений, государственных корпораций (компаний), публично-правовых компаний)	200	000 0314 0000000000 630	840 000,00	-
Субсидии (гранты в форме субсидий), не подлежащие казначейскому сопровождению	200	000 0314 0000000000 633	840 000,00	-
НАЦИОНАЛЬНАЯ ЭКОНОМИКА	200	000 0400 0000000000 000	5 264 885 759,90	3 794 379 214,90
Общеэкономические вопросы	200	000 0401 0000000000 000	2 083 105,51	1 650 307,51

35

Наименование показателя	Код строки	Код расхода по бюджетной классификации	Утвержденные бюджетные назначения	Исполнено
1	2	3	4	5
Расходы на выплаты персоналу в целях обеспечения выполнения функций государственными (муниципальными) органами, казенными учреждениями, органами управления государственными внебюджетными фондами	200	000 0401 0000000000 100	2 083 105,51	1 650 307,51
Расходы на выплаты персоналу государственных (муниципальных) органов	200	000 0401 0000000000 120	2 083 105,51	1 650 307,51
Фонд оплаты труда государственных (муниципальных) органов	200	000 0401 0000000000 121	1 534 325,09	1 258 387,45
Иные выплаты персоналу государственных (муниципальных) органов, за исключением фонда оплаты труда	200	000 0401 0000000000 122	85 307,25	41 255,35
Взносы по обязательному социальному страхованию на выплаты денежного содержания и иные выплаты работникам государственных (муниципальных) органов	200	000 0401 0000000000 129	463 473,17	350 664,71
Сельское хозяйство и рыболовство	200	000 0405 0000000000 000	358 563 251,06	310 593 444,48
Расходы на выплаты персоналу в целях обеспечения выполнения функций государственными (муниципальными) органами, казенными учреждениями, органами управления государственными внебюджетными фондами	200	000 0405 0000000000 100	13 984 218,01	10 020 513,89
Расходы на выплаты персоналу казенных учреждений	200	000 0405 0000000000 110	13 984 218,01	10 020 513,89
Фонд оплаты труда учреждений	200	000 0405 0000000000 111	10 472 133,64	7 575 957,20
Иные выплаты персоналу учреждений, за исключением фонда оплаты труда	200	000 0405 0000000000 112	349 500,00	148 455,25
Взносы по обязательному социальному страхованию на выплаты по оплате труда работников и иные выплаты работникам учреждений	200	000 0405 0000000000 119	3 162 584,37	2 296 101,44
Закупка товаров, работ и услуг для обеспечения государственных (муниципальных) нужд	200	000 0405 0000000000 200	46 917 639,46	29 272 767,00
Иные закупки товаров, работ и услуг для обеспечения государственных (муниципальных) нужд	200	000 0405 0000000000 240	46 917 639,46	29 272 767,00
Прочая закупка товаров, работ и услуг	200	000 0405 0000000000 244	46 917 639,46	29 272 767,00
Иные бюджетные ассигнования	200	000 0405 0000000000 800	297 661 393,59	271 300 163,59
Субсидии юридическим лицам (кроме некоммерческих организаций), индивидуальным предпринимателям, физическим лицам - производителям товаров, работ, услуг	200	000 0405 0000000000 810	297 602 608,79	271 300 163,59
Субсидии на возмещение недополученных доходов и (или) возмещение фактически понесенных затрат в связи с производством (реализацией) товаров, выполнением работ, оказанием услуг	200	000 0405 0000000000 811	1 938 880,00	1 938 880,00
Субсидии (гранты в форме субсидий) на финансовое обеспечение затрат в связи с производством (реализацией) товаров, выполнением работ, оказанием услуг, не подлежащие казначейскому сопровождению	200	000 0405 0000000000 813	295 663 728,79	269 361 283,59

36

Наименование показателя	Код строки	Код расхода по бюджетной классификации	Утвержденные бюджетные назначения	Исполнено
1	2	3	4	5
Уплата налогов, сборов и иных платежей	200	000 0405 0000000000 850	58 784,80	-
Уплата налога на имущество организаций и земельного налога	200	000 0405 0000000000 851	58 784,80	-
Лесное хозяйство	200	000 0407 0000000000 000	90 000,00	90 000,00
Закупка товаров, работ и услуг для обеспечения государственных (муниципальных) нужд	200	000 0407 0000000000 200	90 000,00	90 000,00
Иные закупки товаров, работ и услуг для обеспечения государственных (муниципальных) нужд	200	000 0407 0000000000 240	90 000,00	90 000,00
Прочая закупка товаров, работ и услуг	200	000 0407 0000000000 244	90 000,00	90 000,00
Транспорт	200	000 0408 0000000000 000	874 313 319,45	584 631 360,75
Расходы на выплаты персоналу в целях обеспечения выполнения функций государственными (муниципальными) органами, казенными учреждениями, органами управления государственными внебюджетными фондами	200	000 0408 0000000000 100	92 448 674,69	59 001 785,85
Расходы на выплаты персоналу казенных учреждений	200	000 0408 0000000000 110	79 371 552,33	51 747 702,86
Фонд оплаты труда учреждений	200	000 0408 0000000000 111	58 929 972,30	40 304 377,66
Иные выплаты персоналу учреждений, за исключением фонда оплаты труда	200	000 0408 0000000000 112	2 642 519,33	119 687,00
Взносы по обязательному социальному страхованию на выплаты по оплате труда работников и иные выплаты работникам учреждений	200	000 0408 0000000000 119	17 799 060,70	11 323 638,20
Расходы на выплаты персоналу государственных (муниципальных) органов	200	000 0408 0000000000 120	13 077 122,36	7 254 082,99
Фонд оплаты труда государственных (муниципальных) органов	200	000 0408 0000000000 121	9 661 469,93	5 575 778,82
Иные выплаты персоналу государственных (муниципальных) органов, за исключением фонда оплаты труда	200	000 0408 0000000000 122	496 050,00	-
Взносы по обязательному социальному страхованию на выплаты денежного содержания и иные выплаты работникам государственных (муниципальных) органов	200	000 0408 0000000000 129	2 919 602,43	1 678 304,17
Закупка товаров, работ и услуг для обеспечения государственных (муниципальных) нужд	200	000 0408 0000000000 200	300 221 981,68	215 398 007,98
Иные закупки товаров, работ и услуг для обеспечения государственных (муниципальных) нужд	200	000 0408 0000000000 240	300 221 981,68	215 398 007,98
Прочая закупка товаров, работ и услуг	200	000 0408 0000000000 244	288 607 582,14	204 632 831,27
Закупка энергетических ресурсов	200	000 0408 0000000000 247	11 614 399,54	10 765 176,71
Социальное обеспечение и иные выплаты населению	200	000 0408 0000000000 300	13 402,59	7 989,81
Социальные выплаты гражданам, кроме публичных нормативных социальных выплат	200	000 0408 0000000000 320	13 402,59	7 989,81
Пособия, компенсации и иные социальные выплаты гражданам, кроме публичных нормативных обязательств	200	000 0408 0000000000 321	13 402,59	7 989,81
Капитальные вложения в объекты государственной (муниципальной) собственности	200	000 0408 0000000000 400	8 873 762,10	-
Бюджетные инвестиции	200	000 0408 0000000000 410	8 873 762,10	-

37

Наименование показателя	Код строки	Код расхода по бюджетной классификации	Утвержденные бюджетные назначения	Исполнено
1	2	3	4	5
Бюджетные инвестиции в объекты капитального строительства государственной (муниципальной) собственности	200	000 0408 0000000000 414	8 873 762,10	-
Предоставление субсидий бюджетным, автономным учреждениям и иным некоммерческим организациям	200	000 0408 0000000000 600	93 475,00	93 475,00
Субсидии бюджетным учреждениям	200	000 0408 0000000000 610	93 475,00	93 475,00
Субсидии бюджетным учреждениям на иные цели	200	000 0408 0000000000 612	93 475,00	93 475,00
Иные бюджетные ассигнования	200	000 0408 0000000000 800	472 662 023,39	310 130 102,11
Субсидии юридическим лицам (кроме некоммерческих организаций), индивидуальным предпринимателям, физическим лицам - производителям товаров, работ, услуг	200	000 0408 0000000000 810	48 915 009,27	34 763 129,27
Субсидии на возмещение недополученных доходов и (или) возмещение фактически понесенных затрат в связи с производством (реализацией) товаров, выполнением работ, оказанием услуг	200	000 0408 0000000000 811	8 011 880,00	-
Субсидии (гранты в форме субсидий) на финансовое обеспечение затрат в связи с производством (реализацией) товаров, выполнением работ, оказанием услуг, не подлежащие казначейскому сопровождению	200	000 0408 0000000000 813	40 903 129,27	34 763 129,27
Исполнение судебных актов	200	000 0408 0000000000 830	304 000,00	304 000,00
Исполнение судебных актов Российской Федерации и мировых соглашений по возмещению причиненного вреда	200	000 0408 0000000000 831	304 000,00	304 000,00
Уплата налогов, сборов и иных платежей	200	000 0408 0000000000 850	9 188,04	8 513,04
Уплата прочих налогов, сборов	200	000 0408 0000000000 852	4 885,00	4 210,00
Уплата иных платежей	200	000 0408 0000000000 853	4 303,04	4 303,04
Субсидии юридическим лицам, индивидуальным предпринимателям, являющимся стороной концессионных соглашений, соглашений о государственно-частном партнерстве, муниципально-частном партнерстве, а также на финансовое обеспечение (возмещение) затрат, связанных с финансовой арендой (лизингом)	200	000 0408 0000000000 890	423 433 826,08	275 054 459,80
Субсидии юридическим лицам, индивидуальным предпринимателям на финансовое обеспечение (возмещение) затрат, связанных с финансовой арендой (лизингом)	200	000 0408 0000000000 895	423 433 826,08	275 054 459,80
Дорожное хозяйство (дорожные фонды)	200	000 0409 0000000000 000	3 602 015 929,49	2 620 984 322,85
Закупка товаров, работ и услуг для обеспечения государственных (муниципальных) нужд	200	000 0409 0000000000 200	1 879 208 229,29	1 353 948 418,22
Иные закупки товаров, работ и услуг для обеспечения государственных (муниципальных) нужд	200	000 0409 0000000000 240	1 879 208 229,29	1 353 948 418,22
Закупка товаров, работ и услуг в целях капитального ремонта государственного (муниципального) имущества	200	000 0409 0000000000 243	1 414 302 912,95	1 076 392 872,37

38

Наименование показателя	Код строки	Код расхода по бюджетной классификации	Утвержденные бюджетные назначения	Исполнено
1	2	3	4	5
Прочая закупка товаров, работ и услуг	200	000 0409 0000000000 244	464 905 316,34	277 555 545,85
Капитальные вложения в объекты государственной (муниципальной) собственности	200	000 0409 0000000000 400	602 852 639,66	467 403 474,43
Бюджетные инвестиции	200	000 0409 0000000000 410	602 852 639,66	467 403 474,43
Бюджетные инвестиции в объекты капитального строительства государственной (муниципальной) собственности	200	000 0409 0000000000 414	602 852 639,66	467 403 474,43
Иные бюджетные ассигнования	200	000 0409 0000000000 800	1 119 955 060,54	799 632 430,20
Субсидии юридическим лицам (кроме некоммерческих организаций), индивидуальным предпринимателям, физическим лицам - производителям товаров, работ, услуг	200	000 0409 0000000000 810	1 119 955 060,54	799 632 430,20
Субсидии на возмещение недополученных доходов и (или) возмещение фактически понесенных затрат в связи с производством (реализацией) товаров, выполнением работ, оказанием услуг	200	000 0409 0000000000 811	1 119 955 060,54	799 632 430,20
Другие вопросы в области национальной экономики	200	000 0412 0000000000 000	427 820 154,39	276 429 779,31
Расходы на выплаты персоналу в целях обеспечения выполнения функций государственными (муниципальными) органами, казенными учреждениями, органами управления государственными внебюджетными фондами	200	000 0412 0000000000 100	332 247 481,49	231 694 568,10
Расходы на выплаты персоналу казенных учреждений	200	000 0412 0000000000 110	283 182 183,78	195 766 759,20
Фонд оплаты труда учреждений	200	000 0412 0000000000 111	212 350 700,77	149 705 102,75
Иные выплаты персоналу учреждений, за исключением фонда оплаты труда	200	000 0412 0000000000 112	5 841 399,23	3 080 981,99
Взносы по обязательному социальному страхованию на выплаты по оплате труда работников и иные выплаты работникам учреждений	200	000 0412 0000000000 119	64 990 083,78	42 980 674,46
Расходы на выплаты персоналу государственных (муниципальных) органов	200	000 0412 0000000000 120	49 065 297,71	35 927 808,90
Фонд оплаты труда государственных (муниципальных) органов	200	000 0412 0000000000 121	36 947 818,67	28 112 846,63
Иные выплаты персоналу государственных (муниципальных) органов, за исключением фонда оплаты труда	200	000 0412 0000000000 122	959 237,80	217 060,00
Взносы по обязательному социальному страхованию на выплаты денежного содержания и иные выплаты работникам государственных (муниципальных) органов	200	000 0412 0000000000 129	11 158 241,24	7 597 902,27
Закупка товаров, работ и услуг для обеспечения государственных (муниципальных) нужд	200	000 0412 0000000000 200	39 764 710,00	9 294 543,33
Иные закупки товаров, работ и услуг для обеспечения государственных (муниципальных) нужд	200	000 0412 0000000000 240	39 764 710,00	9 294 543,33
Прочая закупка товаров, работ и услуг	200	000 0412 0000000000 244	39 764 710,00	9 294 543,33
Социальное обеспечение и иные выплаты населению	200	000 0412 0000000000 300	1 800 000,00	433 611,55

39

Наименование показателя	Код строки	Код расхода по бюджетной классификации	Утвержденные бюджетные назначения	Исполнено
1	2	3	4	5
Социальные выплаты гражданам, кроме публичных нормативных социальных выплат	200	000 0412 0000000000 320	1 800 000,00	433 611,55
Пособия, компенсации и иные социальные выплаты гражданам, кроме публичных нормативных обязательств	200	000 0412 0000000000 321	1 800 000,00	433 611,55
Предоставление субсидий бюджетным, автономным учреждениям и иным некоммерческим организациям	200	000 0412 0000000000 600	49 421 975,42	34 685 046,88
Субсидии бюджетным учреждениям	200	000 0412 0000000000 610	46 421 975,42	31 938 427,98
Субсидии бюджетным учреждениям на финансовое обеспечение государственного (муниципального) задания на оказание государственных (муниципальных) услуг (выполнение работ)	200	000 0412 0000000000 611	46 421 975,42	31 938 427,98
Субсидии некоммерческим организациям (за исключением государственных (муниципальных) учреждений, государственных корпораций (компаний), публично-правовых компаний)	200	000 0412 0000000000 630	3 000 000,00	2 746 618,90
Субсидии (гранты в форме субсидий), не подлежащие казначейскому сопровождению	200	000 0412 0000000000 633	3 000 000,00	2 746 618,90
Иные бюджетные ассигнования	200	000 0412 0000000000 800	4 585 987,48	322 009,45
Субсидии юридическим лицам (кроме некоммерческих организаций), индивидуальным предпринимателям, физическим лицам - производителям товаров, работ, услуг	200	000 0412 0000000000 810	4 000 000,00	-
Субсидии на возмещение недополученных доходов и (или) возмещение фактически понесенных затрат в связи с производством (реализацией) товаров, выполнением работ, оказанием услуг	200	000 0412 0000000000 811	4 000 000,00	-
Уплата налогов, сборов и иных платежей	200	000 0412 0000000000 850	585 987,48	322 009,45
Уплата налога на имущество организаций и земельного налога	200	000 0412 0000000000 851	95 516,00	60 802,00
Уплата прочих налогов, сборов	200	000 0412 0000000000 852	278 362,33	156 098,30
Уплата иных платежей	200	000 0412 0000000000 853	212 109,15	105 109,15
ЖИЛИЩНО-КОММУНАЛЬНОЕ ХОЗЯЙСТВО	200	000 0500 0000000000 000	2 341 676 644,45	1 596 120 274,68
Жилищное хозяйство	200	000 0501 0000000000 000	548 783 747,67	393 513 201,26
Закупка товаров, работ и услуг для обеспечения государственных (муниципальных) нужд	200	000 0501 0000000000 200	58 682 606,64	43 434 164,13
Иные закупки товаров, работ и услуг для обеспечения государственных (муниципальных) нужд	200	000 0501 0000000000 240	58 682 606,64	43 434 164,13
Закупка товаров, работ и услуг в целях капитального ремонта государственного (муниципального) имущества	200	000 0501 0000000000 243	27 949 559,32	20 950 018,56
Прочая закупка товаров, работ и услуг	200	000 0501 0000000000 244	29 297 759,17	21 645 029,23
Закупка энергетических ресурсов	200	000 0501 0000000000 247	1 435 288,15	839 116,34
Социальное обеспечение и иные выплаты населению	200	000 0501 0000000000 300	299 990,00	-
Премии и гранты	200	000 0501 0000000000 350	299 990,00	-

40

Наименование показателя	Код строки	Код расхода по бюджетной классификации	Утвержденные бюджетные назначения	Исполнено
1	2	3	4	5
Капитальные вложения в объекты государственной (муниципальной) собственности	200	000 0501 0000000000 400	392 955 356,28	311 454 020,50
Бюджетные инвестиции	200	000 0501 0000000000 410	392 955 356,28	311 454 020,50
Бюджетные инвестиции на приобретение объектов недвижимого имущества в государственную (муниципальную) собственность	200	000 0501 0000000000 412	270 900 000,00	189 398 664,22
Бюджетные инвестиции в объекты капитального строительства государственной (муниципальной) собственности	200	000 0501 0000000000 414	122 055 356,28	122 055 356,28
Иные бюджетные ассигнования	200	000 0501 0000000000 800	96 845 794,75	38 625 016,63
Субсидии юридическим лицам (кроме некоммерческих организаций), индивидуальным предпринимателям, физическим лицам - производителям товаров, работ, услуг	200	000 0501 0000000000 810	96 845 794,75	38 625 016,63
Субсидии на возмещение недополученных доходов и (или) возмещение фактически понесенных затрат в связи с производством (реализацией) товаров, выполнением работ, оказанием услуг	200	000 0501 0000000000 811	96 845 794,75	38 625 016,63
Коммунальное хозяйство	200	000 0502 0000000000 000	394 449 093,83	265 396 892,15
Закупка товаров, работ и услуг для обеспечения государственных (муниципальных) нужд	200	000 0502 0000000000 200	12 120 435,47	11 120 038,67
Иные закупки товаров, работ и услуг для обеспечения государственных (муниципальных) нужд	200	000 0502 0000000000 240	12 120 435,47	11 120 038,67
Прочая закупка товаров, работ и услуг	200	000 0502 0000000000 244	12 120 435,47	11 120 038,67
Социальное обеспечение и иные выплаты населению	200	000 0502 0000000000 300	4 405 987,30	4 316 079,55
Иные выплаты населению	200	000 0502 0000000000 360	4 405 987,30	4 316 079,55
Капитальные вложения в объекты государственной (муниципальной) собственности	200	000 0502 0000000000 400	30 000 000,00	-
Бюджетные инвестиции	200	000 0502 0000000000 410	30 000 000,00	-
Бюджетные инвестиции в объекты капитального строительства государственной (муниципальной) собственности	200	000 0502 0000000000 414	30 000 000,00	-
Иные бюджетные ассигнования	200	000 0502 0000000000 800	347 922 671,06	249 960 773,93
Субсидии юридическим лицам (кроме некоммерческих организаций), индивидуальным предпринимателям, физическим лицам - производителям товаров, работ, услуг	200	000 0502 0000000000 810	246 908 738,75	169 916 517,23
Субсидии на возмещение недополученных доходов и (или) возмещение фактически понесенных затрат в связи с производством (реализацией) товаров, выполнением работ, оказанием услуг	200	000 0502 0000000000 811	106 613 954,57	45 475 350,33
Субсидии (гранты в форме субсидий) на финансовое обеспечение затрат в связи с производством (реализацией) товаров, выполнением работ, оказанием услуг, не подлежащие казначейскому сопровождению	200	000 0502 0000000000 813	140 294 784,18	124 441 166,90
Субсидии юридическим лицам, индивидуальным предпринимателям, являющимся стороной концессионных	200	000 0502 0000000000 890	101 013 932,31	80 044 236,70

41

Наименование показателя	Код строки	Код расхода по бюджетной классификации	Утвержденные бюджетные назначения	Исполнено
1	2	3	4	5
соглашений, соглашений о государственно-частном партнерстве, муниципально-частном партнерстве, а также на финансовое обеспечение (возмещение) затрат, связанных с финансовой арендой (лизингом)				
Субсидии юридическим лицам, индивидуальным предпринимателям на финансовое обеспечение (возмещение) затрат, связанных с финансовой арендой (лизингом)	200	000 0502 0000000000 895	101 013 932,31	80 044 256,70
Благоустройство	200	000 0503 0000000000 000	1 188 849 841,02	790 629 573,00
Закупка товаров, работ и услуг для обеспечения государственных (муниципальных) нужд	200	000 0503 0000000000 200	449 927 199,70	269 463 577,08
Иные закупки товаров, работ и услуг для обеспечения государственных (муниципальных) нужд	200	000 0503 0000000000 240	449 927 199,70	269 463 577,08
Закупка товаров, работ и услуг в целях капитального ремонта государственного (муниципального) имущества	200	000 0503 0000000000 243	60 366 471,14	57 603 099,29
Прочая закупка товаров, работ и услуг	200	000 0503 0000000000 244	378 396 084,60	206 312 637,92
Закупка энергетических ресурсов	200	000 0503 0000000000 247	11 164 643,96	5 547 839,87
Предоставление субсидий бюджетным, автономным учреждениям и иным некоммерческим организациям	200	000 0503 0000000000 600	14 460 286,69	12 469 570,00
Субсидии автономным учреждениям	200	000 0503 0000000000 620	5 469 570,00	5 469 570,00
Субсидии автономным учреждениям на иные цели	200	000 0503 0000000000 622	5 469 570,00	5 469 570,00
Субсидии некоммерческим организациям (за исключением государственных (муниципальных) учреждений, государственных корпораций (компаний), публично-правовых компаний)	200	000 0503 0000000000 630	8 990 716,69	7 000 000,00
Субсидии (гранты в форме субсидий), не подлежащие казначейскому сопровождению	200	000 0503 0000000000 633	8 990 716,69	7 000 000,00
Иные бюджетные ассигнования	200	000 0503 0000000000 800	724 462 354,63	508 696 425,92
Субсидии юридическим лицам (кроме некоммерческих организаций), индивидуальным предпринимателям, физическим лицам - производителям товаров, работ, услуг	200	000 0503 0000000000 810	718 692 329,63	508 229 425,92
Субсидии на возмещение недополученных доходов и (или) возмещение фактически понесенных затрат в связи с производством (реализацией) товаров, выполнением работ, оказанием услуг	200	000 0503 0000000000 811	709 577 787,44	499 114 883,73
Субсидии (гранты в форме субсидий) на финансовое обеспечение затрат в связи с производством (реализацией) товаров, выполнением работ, оказанием услуг, не подлежащие казначейскому сопровождению	200	000 0503 0000000000 813	9 114 542,19	9 114 542,19
Исполнение судебных актов	200	000 0503 0000000000 830	5 770 025,00	467 000,00
Исполнение судебных актов Российской Федерации и мировых соглашений по возмещению причиненного вреда	200	000 0503 0000000000 831	5 770 025,00	467 000,00

42

Наименование показателя	Код строки	Код расхода по бюджетной классификации	Утвержденные бюджетные назначения	Исполнено
1	2	3	4	5
Другие вопросы в области жилищно-коммунального хозяйства	200	000 0505 0000000000 000	209 593 961,93	146 580 608,27
Расходы на выплаты персоналу в целях обеспечения выполнения функций государственными (муниципальными) органами, казенными учреждениями, органами управления государственными внебюджетными фондами	200	000 0505 0000000000 100	109 012 688,62	71 496 365,73
Расходы на выплаты персоналу казенных учреждений	200	000 0505 0000000000 110	81 486 568,73	53 684 919,23
Фонд оплаты труда учреждений	200	000 0505 0000000000 111	60 575 228,05	41 153 595,15
Иные выплаты персоналу учреждений, за исключением фонда оплаты труда	200	000 0505 0000000000 112	2 491 817,15	1 328 560,52
Взносы по обязательному социальному страхованию на выплаты по оплате труда работников и иные выплаты работникам учреждений	200	000 0505 0000000000 119	18 419 523,53	11 202 763,56
Расходы на выплаты персоналу государственных (муниципальных) органов	200	000 0505 0000000000 120	27 526 119,89	17 811 446,50
Фонд оплаты труда государственных (муниципальных) органов	200	000 0505 0000000000 121	20 773 324,78	13 744 761,18
Иные выплаты персоналу государственных (муниципальных) органов, за исключением фонда оплаты труда	200	000 0505 0000000000 122	581 681,60	247 128,00
Взносы по обязательному социальному страхованию на выплаты денежного содержания и иные выплаты работникам государственных (муниципальных) органов	200	000 0505 0000000000 129	6 171 113,51	3 819 557,32
Закупка товаров, работ и услуг для обеспечения государственных (муниципальных) нужд	200	000 0505 0000000000 200	60 733 890,46	43 914 776,34
Иные закупки товаров, работ и услуг для обеспечения государственных (муниципальных) нужд	200	000 0505 0000000000 240	60 733 890,46	43 914 776,34
Прочая закупка товаров, работ и услуг	200	000 0505 0000000000 244	10 381 121,54	6 986 397,15
Закупка энергетических ресурсов	200	000 0505 0000000000 247	3 300 948,00	1 661 492,37
Лизинговые платежи по договору финансовой аренды (лизинга), не являющиеся бюджетными инвестициями	200	000 0505 0000000000 248	47 051 820,92	35 266 886,82
Социальное обеспечение и иные выплаты населению	200	000 0505 0000000000 300	5 408,22	5 408,22
Социальные выплаты гражданам, кроме публичных нормативных социальных выплат	200	000 0505 0000000000 320	5 408,22	5 408,22
Пособия, компенсации и иные социальные выплаты гражданам, кроме публичных нормативных обязательств	200	000 0505 0000000000 321	5 408,22	5 408,22
Предоставление субсидий бюджетным, автономным учреждениям и иным некоммерческим организациям	200	000 0505 0000000000 600	33 839 166,42	28 459 481,39
Субсидии бюджетным учреждениям	200	000 0505 0000000000 610	33 839 166,42	28 459 481,39
Субсидии бюджетным учреждениям на финансовое обеспечение государственного (муниципального) задания на оказание государственных (муниципальных) услуг (выполнение работ)	200	000 0505 0000000000 611	29 081 076,94	23 701 391,91

43

Наименование показателя	Код строки	Код расхода по бюджетной классификации	Утвержденные бюджетные назначения	Исполнено
1	2	3	4	5
Субсидии бюджетным учреждениям на иные цели	200	000 0505 0000000000 612	4 758 089,48	4 758 089,48
Иные бюджетные ассигнования	200	000 0505 0000000000 800	6 002 808,21	2 704 576,59
Исполнение судебных актов	200	000 0505 0000000000 830	60 000,00	30 000,00
Исполнение судебных актов Российской Федерации и мировых соглашений по возмещению причиненного вреда	200	000 0505 0000000000 831	60 000,00	30 000,00
Уплата налогов, сборов и иных платежей	200	000 0505 0000000000 850	5 942 808,21	2 674 576,59
Уплата налога на имущество организаций и земельного налога	200	000 0505 0000000000 851	5 808 400,00	2 614 643,86
Уплата прочих налогов, сборов	200	000 0505 0000000000 852	40 735,00	15 484,00
Уплата иных платежей	200	000 0505 0000000000 853	93 673,21	44 448,73
ОХРАНА ОКРУЖАЮЩЕЙ СРЕДЫ	200	000 0600 0000000000 000	50 294 137,66	20 347 192,71
Охрана объектов растительного и животного мира и среды их обитания	200	000 0603 0000000000 000	28 674 887,42	3 154 960,53
Закупка товаров, работ и услуг для обеспечения государственных (муниципальных) нужд	200	000 0603 0000000000 200	28 674 887,42	3 154 960,53
Иные закупки товаров, работ и услуг для обеспечения государственных (муниципальных) нужд	200	000 0603 0000000000 240	28 674 887,42	3 154 960,53
Прочая закупка товаров, работ и услуг	200	000 0603 0000000000 244	28 674 887,42	3 154 960,53
Другие вопросы в области охраны окружающей среды	200	000 0605 0000000000 000	21 619 250,24	17 192 232,18
Закупка товаров, работ и услуг для обеспечения государственных (муниципальных) нужд	200	000 0605 0000000000 200	16 719 230,16	12 796 458,38
Иные закупки товаров, работ и услуг для обеспечения государственных (муниципальных) нужд	200	000 0605 0000000000 240	16 719 230,16	12 796 458,38
Прочая закупка товаров, работ и услуг	200	000 0605 0000000000 244	16 719 230,16	12 796 458,38
Иные бюджетные ассигнования	200	000 0605 0000000000 800	4 900 020,08	4 395 773,80
Субсидии юридическим лицам (кроме некоммерческих организаций), индивидуальным предпринимателям, физическим лицам - производителям товаров, работ, услуг	200	000 0605 0000000000 810	4 900 020,08	4 395 773,80
Субсидии на возмещение недополученных доходов и (или) возмещение фактически понесенных затрат в связи с производством (реализацией) товаров, выполнением работ, оказанием услуг	200	000 0605 0000000000 811	4 900 020,08	4 395 773,80
ОБРАЗОВАНИЕ	200	000 0700 0000000000 000	22 747 215 824,32	15 934 066 152,53
Дошкольное образование	200	000 0701 0000000000 000	7 798 698 093,70	5 382 292 783,95
Закупка товаров, работ и услуг для обеспечения государственных (муниципальных) нужд	200	000 0701 0000000000 200	168 315 205,18	129 010 987,33
Иные закупки товаров, работ и услуг для обеспечения государственных (муниципальных) нужд	200	000 0701 0000000000 240	168 315 205,18	129 010 987,33
Закупка товаров, работ и услуг в целях капитального ремонта государственного (муниципального) имущества	200	000 0701 0000000000 243	156 000 476,64	121 260 145,41
Прочая закупка товаров, работ и услуг	200	000 0701 0000000000 244	12 314 728,54	7 750 841,92
Капитальные вложения в объекты государственной (муниципальной) собственности	200	000 0701 0000000000 400	227 777 629,55	-
Бюджетные инвестиции	200	000 0701 0000000000 410	227 777 629,55	-
Бюджетные инвестиции в объекты капитального строительства	200	000 0701 0000000000 414	227 777 629,55	-

44

Наименование показателя	Код строки	Код расхода по бюджетной классификации	Утвержденные бюджетные назначения	Исполнено
1	2	3	4	5
государственной (муниципальной) собственности				
Предоставление субсидий бюджетным, автономным учреждениям и иным некоммерческим организациям	200	000 0701 0000000000 600	7 107 113 258,50	5 038 042 296,78
Субсидии бюджетным учреждениям	200	000 0701 0000000000 610	6 899 779 408,30	4 880 219 737,53
Субсидии бюджетным учреждениям на финансовое обеспечение государственного (муниципального) задания на оказание государственных (муниципальных) услуг (выполнение работ)	200	000 0701 0000000000 611	6 816 099 541,69	4 801 351 289,36
Субсидии бюджетным учреждениям на иные цели	200	000 0701 0000000000 612	83 679 866,61	78 868 448,17
Субсидии автономным учреждениям	200	000 0701 0000000000 620	207 333 850,20	157 822 559,25
Субсидии автономным учреждениям на финансовое обеспечение государственного (муниципального) задания на оказание государственных (муниципальных) услуг (выполнение работ)	200	000 0701 0000000000 621	207 333 850,20	157 822 559,25
Иные бюджетные ассигнования	200	000 0701 0000000000 800	295 492 000,47	215 239 499,84
Субсидии юридическим лицам (кроме некоммерческих организаций), индивидуальным предпринимателям, физическим лицам - производителям товаров, работ, услуг	200	000 0701 0000000000 810	197 324 313,73	145 838 823,85
Субсидии (гранты в форме субсидий) на финансовое обеспечение затрат в связи с производством (реализацией) товаров, выполнением работ, оказанием услуг, не подлежащие казначейскому сопровождению	200	000 0701 0000000000 813	197 324 313,73	145 838 823,85
Субсидии юридическим лицам, индивидуальным предпринимателям, являющимся стороной концессионных соглашений, соглашений о государственно-частном партнерстве, муниципально-частном партнерстве, а также на финансовое обеспечение (возмещение) затрат, связанных с финансовой арендой (лизингом)	200	000 0701 0000000000 890	98 167 686,74	69 400 675,99
Субсидии юридическим лицам, являющимся стороной соглашений о государственно-частном партнерстве, муниципально-частном партнерстве, на финансирование капитального гранта, платы публичного партнера	200	000 0701 0000000000 893	98 167 686,74	69 400 675,99
Общее образование	200	000 0702 0000000000 000	11 880 806 923,36	8 378 814 339,48
Расходы на выплаты персоналу в целях обеспечения выполнения функций государственными (муниципальными) органами, казенными учреждениями, органами управления государственными внебюджетными фондами	200	000 0702 0000000000 100	709 764 789,70	492 291 728,62
Расходы на выплаты персоналу казенных учреждений	200	000 0702 0000000000 110	709 764 789,70	492 291 728,62
Фонд оплаты труда учреждений	200	000 0702 0000000000 111	535 798 307,60	378 854 393,27
Иные выплаты персоналу учреждений, за исключением фонда оплаты труда	200	000 0702 0000000000 112	6 163 437,35	1 652 742,84
Иные выплаты учреждений привлекаемым лицам	200	000 0702 0000000000 113	59 474,00	-

45

Наименование показателя	Код строки	Код расхода по бюджетной классификации	Утвержденные бюджетные назначения	Исполнено
1	2	3	4	5
Взносы по обязательному социальному страхованию на выплаты по оплате труда работников и иные выплаты работникам учреждений	200	000 0702 0000000000 119	167 743 570,75	111 784 592,51
Закупка товаров, работ и услуг для обеспечения государственных (муниципальных) нужд	200	000 0702 0000000000 200	228 331 804,37	111 381 312,33
Иные закупки товаров, работ и услуг для обеспечения государственных (муниципальных) нужд	200	000 0702 0000000000 240	228 331 804,37	111 381 312,33
Закупка товаров, работ и услуг в целях капитального ремонта государственного (муниципального) имущества	200	000 0702 0000000000 243	38 489 369,60	36 737 289,15
Прочая закупка товаров, работ и услуг	200	000 0702 0000000000 244	133 019 747,38	52 896 923,53
Закупка энергетических ресурсов	200	000 0702 0000000000 247	56 822 687,39	21 747 099,65
Социальное обеспечение и иные выплаты населению	200	000 0702 0000000000 300	12 265 677,98	8 144 622,72
Социальные выплаты гражданам, кроме публичных нормативных социальных выплат	200	000 0702 0000000000 320	12 265 677,98	8 144 622,72
Пособия, компенсации и иные социальные выплаты гражданам, кроме публичных нормативных обязательств	200	000 0702 0000000000 321	12 265 677,98	8 144 622,72
Капитальные вложения в объекты государственной (муниципальной) собственности	200	000 0702 0000000000 400	747 284 067,52	356 054 986,65
Бюджетные инвестиции	200	000 0702 0000000000 410	747 284 067,52	356 054 986,65
Бюджетные инвестиции на приобретение объектов недвижимого имущества в государственную (муниципальную) собственность	200	000 0702 0000000000 412	203 850 231,90	194 264 810,62
Бюджетные инвестиции в объекты капитального строительства государственной (муниципальной) собственности	200	000 0702 0000000000 414	543 433 835,62	161 790 176,03
Предоставление субсидий бюджетным, автономным учреждениям и иным некоммерческим организациям	200	000 0702 0000000000 600	9 932 294 191,36	7 216 081 608,36
Субсидии бюджетным учреждениям	200	000 0702 0000000000 610	8 320 521 818,38	6 036 503 161,50
Субсидии бюджетным учреждениям на финансовое обеспечение государственного (муниципального) задания на оказание государственных (муниципальных) услуг (выполнение работ)	200	000 0702 0000000000 611	7 090 702 932,98	5 112 363 806,84
Субсидии бюджетным учреждениям на иные цели	200	000 0702 0000000000 612	1 229 818 885,40	924 139 354,66
Субсидии автономным учреждениям	200	000 0702 0000000000 620	1 611 772 372,98	1 179 578 446,86
Субсидии автономным учреждениям на финансовое обеспечение государственного (муниципального) задания на оказание государственных (муниципальных) услуг (выполнение работ)	200	000 0702 0000000000 621	1 390 635 891,32	995 327 787,01
Субсидии автономным учреждениям на иные цели	200	000 0702 0000000000 622	221 136 481,66	184 250 659,85
Иные бюджетные ассигнования	200	000 0702 0000000000 800	250 866 392,43	194 860 080,80
Субсидии юридическим лицам (кроме некоммерческих организаций), индивидуальным предпринимателям,	200	000 0702 0000000000 810	516 910,10	516 910,10

46

Наименование показателя	Код строки	Код расхода по бюджетной классификации	Утвержденные бюджетные назначения	Исполнено
1	2	3	4	5
физическим лицам - производителям товаров, работ, услуг				
Субсидии (гранты в форме субсидий) на финансовое обеспечение затрат в связи с производством (реализацией) товаров, выполнением работ, оказанием услуг, не подлежащие казначейскому сопровождению	200	000 0702 0000000000 813	516 910,10	516 910,10
Уплата налогов, сборов и иных платежей	200	000 0702 0000000000 850	1 519 459,84	994 916,68
Уплата налога на имущество организаций и земельного налога	200	000 0702 0000000000 851	1 255 346,58	822 864,00
Уплата прочих налогов, сборов	200	000 0702 0000000000 852	81 377,88	21 796,00
Уплата иных платежей	200	000 0702 0000000000 853	182 735,38	150 256,68
Субсидии юридическим лицам, индивидуальным предпринимателям, являющимся стороной концессионных соглашений, соглашений о государственно-частном партнерстве, муниципально-частном партнерстве, а также на финансовое обеспечение (возмещение) затрат, связанных с финансовой арендой (лизингом)	200	000 0702 0000000000 890	248 830 022,49	193 348 254,02
Субсидии юридическим лицам, являющимся стороной соглашений о государственно-частном партнерстве, муниципально-частном партнерстве, на финансирование капитального гранта, платы публичного партнера	200	000 0702 0000000000 893	248 830 022,49	193 348 254,02
Дополнительное образование детей	200	000 0703 0000000000 000	2 267 903 583,59	1 603 251 384,78
Закупка товаров, работ и услуг для обеспечения государственных (муниципальных) нужд	200	000 0703 0000000000 200	21 334 441,56	17 897 931,44
Иные закупки товаров, работ и услуг для обеспечения государственных (муниципальных) нужд	200	000 0703 0000000000 240	21 334 441,56	17 897 931,44
Закупка товаров, работ и услуг в целях капитального ремонта государственного (муниципального) имущества	200	000 0703 0000000000 243	7 627 226,85	7 623 791,65
Прочая закупка товаров, работ и услуг	200	000 0703 0000000000 244	13 707 214,71	10 274 139,79
Социальное обеспечение и иные выплаты населению	200	000 0703 0000000000 300	2 000 000,00	-
Стипендии	200	000 0703 0000000000 340	2 000 000,00	-
Капитальные вложения в объекты государственной (муниципальной) собственности	200	000 0703 0000000000 400	13 656 759,27	6 846 389,51
Бюджетные инвестиции	200	000 0703 0000000000 410	13 656 759,27	6 846 389,51
Бюджетные инвестиции в объекты капитального строительства государственной (муниципальной) собственности	200	000 0703 0000000000 414	13 656 759,27	6 846 389,51
Предоставление субсидий бюджетным, автономным учреждениям и иным некоммерческим организациям	200	000 0703 0000000000 600	2 209 952 192,76	1 563 683 705,78
Субсидии бюджетным учреждениям	200	000 0703 0000000000 610	1 771 706 501,33	1 277 514 866,57
Субсидии бюджетным учреждениям на финансовое обеспечение государственного (муниципального) задания на оказание государственных (муниципальных) услуг (выполнение работ)	200	000 0703 0000000000 611	1 737 360 676,03	1 247 941 339,27

47

Наименование показателя	Код строки	Код расхода по бюджетной классификации	Утвержденные бюджетные назначения	Исполнено
1	2	3	4	5
Субсидии бюджетным учреждениям на иные цели	200	000 0703 0000000000 612	34 345 825,30	29 573 527,30
Субсидии автономным учреждениям	200	000 0703 0000000000 620	438 245 691,43	286 168 839,21
Субсидии автономным учреждениям на финансовое обеспечение государственного (муниципального) задания на оказание государственных (муниципальных) услуг (выполнение работ)	200	000 0703 0000000000 621	431 095 870,58	279 019 018,36
Субсидии автономным учреждениям на иные цели	200	000 0703 0000000000 622	7 149 820,85	7 149 820,85
Иные бюджетные ассигнования	200	000 0703 0000000000 800	20 960 190,00	14 823 358,05
Субсидии юридическим лицам (кроме некоммерческих организаций), индивидуальным предпринимателям, физическим лицам - производителям товаров, работ, услуг	200	000 0703 0000000000 810	6 064 760,00	3 032 380,00
Субсидии в целях финансового обеспечения (возмещения) исполнения государственного (муниципального) социального заказа на оказание государственных (муниципальных) услуг в социальной сфере	200	000 0703 0000000000 816	6 064 760,00	3 032 380,00
Субсидии юридическим лицам, индивидуальным предпринимателям, являющимся стороной концессионных соглашений, соглашений о государственно-частном партнерстве, муниципально-частном партнерстве, а также на финансовое обеспечение (возмещение) затрат, связанных с финансовой арендой (лизингом)	200	000 0703 0000000000 890	14 895 430,00	11 790 978,05
Субсидии юридическим лицам, являющимся стороной соглашений о государственно-частном партнерстве, муниципально-частном партнерстве, на финансирование капитального гранта, платы публичного партнера	200	000 0703 0000000000 893	14 895 430,00	11 790 978,05
Молодежная политика	200	000 0707 0000000000 000	44 113 205,70	28 988 372,63
Расходы на выплаты персоналу в целях обеспечения выполнения функций государственными (муниципальными) органами, казенными учреждениями, органами управления государственными внебюджетными фондами	200	000 0707 0000000000 100	36 591 039,59	25 520 592,63
Расходы на выплаты персоналу казенных учреждений	200	000 0707 0000000000 110	36 591 039,59	25 520 592,63
Фонд оплаты труда учреждений	200	000 0707 0000000000 111	27 665 898,46	19 854 828,30
Иные выплаты персоналу учреждений, за исключением фонда оплаты труда	200	000 0707 0000000000 112	570 039,80	243 982,90
Взносы по обязательному социальному страхованию на выплаты по оплате труда работников и иные выплаты работникам учреждений	200	000 0707 0000000000 119	8 355 101,33	5 421 781,43
Закупка товаров, работ и услуг для обеспечения государственных (муниципальных) нужд	200	000 0707 0000000000 200	7 520 766,11	3 467 080,00
Иные закупки товаров, работ и услуг для обеспечения государственных (муниципальных) нужд	200	000 0707 0000000000 240	7 520 766,11	3 467 080,00
Прочая закупка товаров, работ и услуг	200	000 0707 0000000000 244	7 520 766,11	3 467 080,00
Иные бюджетные ассигнования	200	000 0707 0000000000 800	1 400,00	700,00

48

Наименование показателя	Код строки	Код расхода по бюджетной классификации	Утвержденные бюджетные назначения	Исполнено
1	2	3	4	5
Уплата налогов, сборов и иных платежей	200	000 0707 0000000000 850	1 400,00	700,00
Уплата прочих налогов, сборов	200	000 0707 0000000000 852	1 400,00	700,00
Другие вопросы в области образования	200	000 0709 0000000000 000	755 694 017,97	540 719 271,69
Расходы на выплаты персоналу в целях обеспечения выполнения функций государственными (муниципальными) органами, казенными учреждениями, органами управления государственными внебюджетными фондами	200	000 0709 0000000000 100	236 316 309,62	165 682 372,44
Расходы на выплаты персоналу казенных учреждений	200	000 0709 0000000000 110	218 815 791,53	153 018 868,39
Фонд оплаты труда учреждений	200	000 0709 0000000000 111	163 898 315,85	114 294 568,22
Иные выплаты персоналу учреждений, за исключением фонда оплаты труда	200	000 0709 0000000000 112	4 854 216,00	2 455 904,02
Иные выплаты учреждений привлекаемым лицам	200	000 0709 0000000000 113	549 373,00	449 746,60
Взносы по обязательному социальному страхованию на выплаты по оплате труда работников и иные выплаты работникам учреждений	200	000 0709 0000000000 119	49 513 886,68	35 818 649,55
Расходы на выплаты персоналу государственных (муниципальных) органов	200	000 0709 0000000000 120	17 500 518,09	12 663 504,05
Фонд оплаты труда государственных (муниципальных) органов	200	000 0709 0000000000 121	13 203 745,99	9 622 488,38
Иные выплаты персоналу государственных (муниципальных) органов, за исключением фонда оплаты труда	200	000 0709 0000000000 122	309 240,80	256 268,00
Взносы по обязательному социальному страхованию на выплаты денежного содержания и иные выплаты работникам государственных (муниципальных) органов	200	000 0709 0000000000 129	3 987 531,30	2 784 747,67
Закупка товаров, работ и услуг для обеспечения государственных (муниципальных) нужд	200	000 0709 0000000000 200	187 405 098,02	144 260 450,46
Иные закупки товаров, работ и услуг для обеспечения государственных (муниципальных) нужд	200	000 0709 0000000000 240	187 405 098,02	144 260 450,46
Закупка товаров, работ и услуг в целях капитального ремонта государственного (муниципального) имущества	200	000 0709 0000000000 243	4 332 443,87	4 197 306,03
Прочая закупка товаров, работ и услуг	200	000 0709 0000000000 244	178 586 630,55	138 411 569,67
Закупка энергетических ресурсов	200	000 0709 0000000000 247	4 486 023,60	1 651 574,76
Социальное обеспечение и иные выплаты населению	200	000 0709 0000000000 300	6 995 487,30	3 179 247,29
Социальные выплаты гражданам, кроме публичных нормативных социальных выплат	200	000 0709 0000000000 320	54 994,04	54 994,04
Пособия, компенсации и иные социальные выплаты гражданам, кроме публичных нормативных обязательств	200	000 0709 0000000000 321	54 994,04	54 994,04
Премии и гранты	200	000 0709 0000000000 350	6 940 493,26	3 124 253,25
Капитальные вложения в объекты государственной (муниципальной) собственности	200	000 0709 0000000000 400	967 758,53	40 000,00
Бюджетные инвестиции	200	000 0709 0000000000 410	967 758,53	40 000,00
Бюджетные инвестиции в объекты капитального строительства	200	000 0709 0000000000 414	967 758,53	40 000,00

49

Наименование показателя	Код строки	Код расхода по бюджетной классификации	Утвержденные бюджетные назначения	Исполнено
1	2	3	4	5
государственной (муниципальной) собственности				
Предоставление субсидий бюджетным, автономным учреждениям и иным некоммерческим организациям	200	000 0709 0000000000 600	175 495 739,08	115 095 517,16
Субсидии бюджетным учреждениям	200	000 0709 0000000000 610	60 697 246,17	49 744 152,13
Субсидии бюджетным учреждениям на иные цели	200	000 0709 0000000000 612	60 697 246,17	49 744 152,13
Субсидии автономным учреждениям	200	000 0709 0000000000 620	114 798 492,91	65 351 365,03
Субсидии автономным учреждениям на финансовое обеспечение государственного (муниципального) задания на оказание государственных (муниципальных) услуг (выполнение работ)	200	000 0709 0000000000 621	86 874 118,36	38 146 442,86
Субсидии автономным учреждениям на иные цели	200	000 0709 0000000000 622	27 924 374,55	27 204 922,17
Иные бюджетные ассигнования	200	000 0709 0000000000 800	148 513 625,42	112 461 684,34
Исполнение судебных актов	200	000 0709 0000000000 830	10 000,00	-
Исполнение судебных актов Российской Федерации и мировых соглашений по возмещению причиненного вреда	200	000 0709 0000000000 831	10 000,00	-
Уплата налогов, сборов и иных платежей	200	000 0709 0000000000 850	1 825 776,56	722 320,00
Уплата налога на имущество организаций и земельного налога	200	000 0709 0000000000 851	1 564 796,96	719 535,00
Уплата прочих налогов, сборов	200	000 0709 0000000000 852	54 450,00	2 785,00
Уплата иных платежей	200	000 0709 0000000000 853	206 529,60	-
Субсидии юридическим лицам, индивидуальным предпринимателям, являющимся стороной концессионных соглашений, соглашений о государственно-частном партнерстве, муниципально-частном партнерстве, а также на финансовое обеспечение (возмещение) затрат, связанных с финансовой арендой (лизингом)	200	000 0709 0000000000 890	146 677 848,86	111 739 364,34
Субсидии юридическим лицам, являющимся стороной соглашений о государственно-частном партнерстве, муниципально-частном партнерстве, на финансирование капитального гранта, платы публичного партнера	200	000 0709 0000000000 893	146 677 848,86	111 739 364,34
КУЛЬТУРА, КИНЕМАТОГРАФИЯ	200	000 0800 0000000000 000	1 148 731 928,26	879 840 945,63
Культура	200	000 0801 0000000000 000	1 048 749 856,84	806 516 985,21
Закупка товаров, работ и услуг для обеспечения государственных (муниципальных) нужд	200	000 0801 0000000000 200	13 888,00	-
Иные закупки товаров, работ и услуг для обеспечения государственных (муниципальных) нужд	200	000 0801 0000000000 240	13 888,00	-
Прочая закупка товаров, работ и услуг	200	000 0801 0000000000 244	13 888,00	-
Капитальные вложения в объекты государственной (муниципальной) собственности	200	000 0801 0000000000 400	11 506 653,80	9 406 312,38
Бюджетные инвестиции	200	000 0801 0000000000 410	11 506 653,80	9 406 312,38
Бюджетные инвестиции в объекты капитального строительства государственной (муниципальной) собственности	200	000 0801 0000000000 414	11 506 653,80	9 406 312,38
Предоставление субсидий бюджетным, автономным	200	000 0801 0000000000 600	942 006 708,67	721 225 378,21

50

Наименование показателя	Код строки	Код расхода по бюджетной классификации	Утвержденные бюджетные назначения	Исполнено
1	2	3	4	5
учреждениям и иным некоммерческим организациям				
Субсидии бюджетным учреждениям	200	000 0801 0000000000 610	802 935 519,14	610 517 400,26
Субсидии бюджетным учреждениям на финансовое обеспечение государственного (муниципального) задания на оказание государственных (муниципальных) услуг (выполнение работ)	200	000 0801 0000000000 611	763 074 164,86	571 456 045,98
Субсидии бюджетным учреждениям на иные цели	200	000 0801 0000000000 612	39 861 354,28	39 061 354,28
Субсидии автономным учреждениям	200	000 0801 0000000000 620	139 071 189,53	110 707 977,95
Субсидии автономным учреждениям на финансовое обеспечение государственного (муниципального) задания на оказание государственных (муниципальных) услуг (выполнение работ)	200	000 0801 0000000000 621	136 005 389,53	107 642 177,95
Субсидии автономным учреждениям на иные цели	200	000 0801 0000000000 622	3 065 800,00	3 065 800,00
Иные бюджетные ассигнования	200	000 0801 0000000000 800	95 222 606,37	75 885 294,62
Субсидии юридическим лицам (кроме некоммерческих организаций), индивидуальным предпринимателям, физическим лицам - производителям товаров, работ, услуг	200	000 0801 0000000000 810	279 448,00	279 448,00
Субсидии (гранты в форме субсидий) на финансовое обеспечение затрат в связи с производством (реализацией) товаров, выполнением работ, оказанием услуг, не подлежащие казначейскому сопровождению	200	000 0801 0000000000 813	279 448,00	279 448,00
Субсидии юридическим лицам, индивидуальным предпринимателям, являющимся стороной концессионных соглашений, соглашений о государственно-частном партнерстве, муниципально-частном партнерстве, а также на финансовое обеспечение (возмещение) затрат, связанных с финансовой арендой (лизингом)	200	000 0801 0000000000 890	94 943 158,37	75 605 846,62
Субсидии юридическим лицам, являющимся стороной соглашений о государственно-частном партнерстве, муниципально-частном партнерстве, на финансирование капитального гранта, платы публичного партнера	200	000 0801 0000000000 893	94 943 158,37	75 605 846,62
Другие вопросы в области культуры, кинематографии	200	000 0804 0000000000 000	99 982 071,42	73 323 960,42
Расходы на выплаты персоналу в целях обеспечения выполнения функций государственными (муниципальными) органами, казенными учреждениями, органами управления государственными внебюджетными фондами	200	000 0804 0000000000 100	93 191 809,87	68 499 398,83
Расходы на выплаты персоналу казенных учреждений	200	000 0804 0000000000 110	85 624 671,51	62 845 208,77
Фонд оплаты труда учреждений	200	000 0804 0000000000 111	62 925 441,28	46 679 927,15
Иные выплаты персоналу учреждений, за исключением фонда оплаты труда	200	000 0804 0000000000 112	2 487 847,93	1 639 019,14
Взносы по обязательному социальному страхованию на выплаты	200	000 0804 0000000000 119	20 211 382,30	14 526 262,48

51

Наименование показателя	Код строки	Код расхода по бюджетной классификации	Утвержденные бюджетные назначения	Исполнено
1	2	3	4	5
по оплате труда работников и иные выплаты работникам учреждений				
Расходы на выплаты персоналу государственных (муниципальных) органов	200	000 0804 0000000000 120	7 567 138,36	5 654 190,06
Фонд оплаты труда государственных (муниципальных) органов	200	000 0804 0000000000 121	5 327 161,99	3 974 435,96
Иные выплаты персоналу государственных (муниципальных) органов, за исключением фонда оплаты труда	200	000 0804 0000000000 122	631 173,44	584 885,04
Взносы по обязательному социальному страхованию на выплаты денежного содержания и иные выплаты работникам государственных (муниципальных) органов	200	000 0804 0000000000 129	1 608 802,93	1 094 869,06
Закупка товаров, работ и услуг для обеспечения государственных (муниципальных) нужд	200	000 0804 0000000000 200	6 077 433,59	4 141 871,13
Иные закупки товаров, работ и услуг для обеспечения государственных (муниципальных) нужд	200	000 0804 0000000000 240	6 077 433,59	4 141 871,13
Прочая закупка товаров, работ и услуг	200	000 0804 0000000000 244	5 578 662,65	3 924 613,28
Закупка энергетических ресурсов	200	000 0804 0000000000 247	498 770,94	217 257,85
Социальное обеспечение и иные выплаты населению	200	000 0804 0000000000 300	661 508,40	661 508,40
Социальные выплаты гражданам, кроме публичных нормативных социальных выплат	200	000 0804 0000000000 320	661 508,40	661 508,40
Пособия, компенсации и иные социальные выплаты гражданам, кроме публичных нормативных обязательств	200	000 0804 0000000000 321	661 508,40	661 508,40
Иные бюджетные ассигнования	200	000 0804 0000000000 800	51 319,56	21 182,06
Уплата налогов, сборов и иных платежей	200	000 0804 0000000000 850	51 319,56	21 182,06
Уплата налога на имущество организаций и земельного налога	200	000 0804 0000000000 851	44 814,00	20 331,00
Уплата иных платежей	200	000 0804 0000000000 853	6 505,56	851,06
СОЦИАЛЬНАЯ ПОЛИТИКА	200	000 1000 0000000000 000	1 137 135 831,98	889 650 991,57
Пенсионное обеспечение	200	000 1001 0000000000 000	28 321 500,00	18 925 134,85
Социальное обеспечение и иные выплаты населению	200	000 1001 0000000000 300	28 321 500,00	18 925 134,85
Публичные нормативные социальные выплаты гражданам	200	000 1001 0000000000 310	28 321 500,00	18 925 134,85
Иные пенсии, социальные доплаты к пенсиям	200	000 1001 0000000000 312	28 321 500,00	18 925 134,85
Социальное обеспечение населения	200	000 1003 0000000000 000	418 996 597,32	371 649 496,52
Социальное обеспечение и иные выплаты населению	200	000 1003 0000000000 300	317 049 985,00	305 037 348,52
Публичные нормативные социальные выплаты гражданам	200	000 1003 0000000000 310	22 387 360,00	13 874 723,52
Пособия, компенсации, меры социальной поддержки по публичным нормативным обязательствам	200	000 1003 0000000000 313	22 387 360,00	13 874 723,52
Социальные выплаты гражданам, кроме публичных нормативных социальных выплат	200	000 1003 0000000000 320	294 662 625,00	291 162 625,00
Пособия, компенсации и иные социальные выплаты гражданам, кроме публичных нормативных обязательств	200	000 1003 0000000000 321	285 030 000,00	285 030 000,00

52

Наименование показателя	Код строки	Код расхода по бюджетной классификации	Утвержденные бюджетные назначения	Исполнено
1	2	3	4	5
Приобретение товаров, работ и услуг в пользу граждан в целях их социального обеспечения	200	000 1003 0000000000 323	9 632 625,00	6 132 625,00
Иные бюджетные ассигнования	200	000 1003 0000000000 800	101 946 612,32	66 612 148,00
Субсидии юридическим лицам (кроме некоммерческих организаций), индивидуальным предпринимателям, физическим лицам - производителям товаров, работ, услуг	200	000 1003 0000000000 810	101 946 612,32	66 612 148,00
Субсидии на возмещение недополученных доходов и (или) возмещение фактически понесенных затрат в связи с производством (реализацией) товаров, выполнением работ, оказанием услуг	200	000 1003 0000000000 811	101 946 612,32	66 612 148,00
Охрана семьи и детства	200	000 1004 0000000000 000	475 549 867,80	371 001 177,78
Закупка товаров, работ и услуг для обеспечения государственных (муниципальных) нужд	200	000 1004 0000000000 200	178 355,01	133 070,54
Иные закупки товаров, работ и услуг для обеспечения государственных (муниципальных) нужд	200	000 1004 0000000000 240	178 355,01	133 070,54
Прочая закупка товаров, работ и услуг	200	000 1004 0000000000 244	178 355,01	133 070,54
Социальное обеспечение и иные выплаты населению	200	000 1004 0000000000 300	435 567 837,03	356 428 264,74
Публичные нормативные социальные выплаты гражданам	200	000 1004 0000000000 310	14 363 238,65	12 022 842,07
Пособия, компенсации, меры социальной поддержки по публичным нормативным обязательствам	200	000 1004 0000000000 313	14 363 238,65	12 022 842,07
Социальные выплаты гражданам, кроме публичных нормативных социальных выплат	200	000 1004 0000000000 320	421 204 598,38	344 405 422,67
Пособия, компенсации и иные социальные выплаты гражданам, кроме публичных нормативных обязательств	200	000 1004 0000000000 321	274 474 180,00	228 413 208,23
Субсидии гражданам на приобретение жилья	200	000 1004 0000000000 322	119 670 398,38	90 694 732,76
Приобретение товаров, работ и услуг в пользу граждан в целях их социального обеспечения	200	000 1004 0000000000 323	27 060 020,00	25 297 481,68
Капитальные вложения в объекты государственной (муниципальной) собственности	200	000 1004 0000000000 400	39 803 675,76	14 439 842,50
Бюджетные инвестиции	200	000 1004 0000000000 410	39 803 675,76	14 439 842,50
Бюджетные инвестиции на приобретение объектов недвижимого имущества в государственную (муниципальную) собственность	200	000 1004 0000000000 412	39 803 675,76	14 439 842,50
Другие вопросы в области социальной политики	200	000 1006 0000000000 000	214 267 866,86	128 075 182,42
Расходы на выплаты персоналу в целях обеспечения выполнения функций государственными (муниципальными) органами, казенными учреждениями, органами управления государственными внебюджетными фондами	200	000 1006 0000000000 100	121 182 878,38	76 703 903,08
Расходы на выплаты персоналу государственных (муниципальных) органов	200	000 1006 0000000000 120	121 182 878,38	76 703 903,08
Фонд оплаты труда государственных (муниципальных) органов	200	000 1006 0000000000 121	95 304 728,64	58 606 730,03

53

Наименование показателя	Код строки	Код расхода по бюджетной классификации	Утвержденные бюджетные назначения	Исполнено
1	2	3	4	5
Иные выплаты персоналу государственных (муниципальных) органов, за исключением фонда оплаты труда	200	000 1006 0000000000 122	1 450 217,38	809 450,75
Взносы по обязательному социальному страхованию на выплаты денежного содержания и иные выплаты работникам государственных (муниципальных) органов	200	000 1006 0000000000 129	24 427 932,36	17 287 722,30
Закупка товаров, работ и услуг для обеспечения государственных (муниципальных) нужд	200	000 1006 0000000000 200	46 898 842,50	23 632 431,06
Иные закупки товаров, работ и услуг для обеспечения государственных (муниципальных) нужд	200	000 1006 0000000000 240	46 898 842,50	23 632 431,06
Прочая закупка товаров, работ и услуг	200	000 1006 0000000000 244	46 898 842,50	23 632 431,06
Социальное обеспечение и иные выплаты населению	200	000 1006 0000000000 300	8 628 955,03	4 833 088,03
Публичные нормативные социальные выплаты гражданам	200	000 1006 0000000000 310	3 000 000,00	2 250 000,00
Пособия, компенсации, меры социальной поддержки по публичным нормативным обязательствам	200	000 1006 0000000000 313	3 000 000,00	2 250 000,00
Социальные выплаты гражданам, кроме публичных нормативных социальных выплат	200	000 1006 0000000000 320	5 128 955,03	2 583 088,03
Пособия, компенсации и иные социальные выплаты гражданам, кроме публичных нормативных обязательств	200	000 1006 0000000000 321	228 955,03	228 955,03
Приобретение товаров, работ и услуг в пользу граждан в целях их социального обеспечения	200	000 1006 0000000000 323	4 900 000,00	2 354 133,00
Иные выплаты населению	200	000 1006 0000000000 360	500 000,00	-
Предоставление субсидий бюджетным, автономным учреждениям и иным некоммерческим организациям	200	000 1006 0000000000 600	32 549 353,50	22 905 760,25
Субсидии бюджетным учреждениям	200	000 1006 0000000000 610	4 791 358,29	4 546 262,04
Субсидии бюджетным учреждениям на иные цели	200	000 1006 0000000000 612	4 791 358,29	4 546 262,04
Субсидии автономным учреждениям	200	000 1006 0000000000 620	1 378 695,21	1 378 695,21
Субсидии автономным учреждениям на иные цели	200	000 1006 0000000000 622	1 378 695,21	1 378 695,21
Субсидии некоммерческим организациям (за исключением государственных (муниципальных) учреждений, государственных корпораций (компаний), публично-правовых компаний)	200	000 1006 0000000000 630	26 379 300,00	16 980 803,00
Субсидии (гранты в форме субсидий), не подлежащие казначейскому сопровождению	200	000 1006 0000000000 633	26 379 300,00	16 980 803,00
Иные бюджетные ассигнования	200	000 1006 0000000000 800	5 007 837,45	-
Субсидии юридическим лицам (кроме некоммерческих организаций), индивидуальным предпринимателям, физическим лицам - производителям товаров, работ, услуг	200	000 1006 0000000000 810	3 104 200,00	-
Субсидии (гранты в форме субсидий) на финансовое обеспечение затрат в связи с производством (реализацией) товаров, выполнением работ,	200	000 1006 0000000000 813	3 104 200,00	-

54

Наименование показателя	Код строки	Код расхода по бюджетной классификации	Утвержденные бюджетные назначения	Исполнено
1	2	3	4	5
оказанием услуг, не подлежащие казначейскому сопровождению	200	000 1006 0000000000 870	1 903 637,45	-
Резервные средства	200	000 1100 0000000000 000	72 035 356,97	42 358 999,12
ФИЗИЧЕСКАЯ КУЛЬТУРА И СПОРТ	200	000 1101 0000000000 000	62 263 080,69	33 678 495,09
Физическая культура	200	000 1101 0000000000 100	35 975 726,65	17 211 108,25
Расходы на выплаты персоналу в целях обеспечения выполнения функций государственными (муниципальными) органами, казенными учреждениями, органами управления государственными внебюджетными фондами	200	000 1101 0000000000 110	35 975 726,65	17 211 108,25
Расходы на выплаты персоналу казенных учреждений	200	000 1101 0000000000 111	16 456 052,85	7 818 377,07
Фонд оплаты труда учреждений	200	000 1101 0000000000 112	926 847,28	454 866,59
Иные выплаты персоналу учреждений, за исключением фонда оплаты труда	200	000 1101 0000000000 113	13 440 600,00	6 925 613,80
Иные выплаты учреждений привлекаемым лицам	200	000 1101 0000000000 119	5 152 226,52	2 012 250,79
Взносы по обязательному социальному страхованию на выплаты по оплате труда работников и иные выплаты работникам учреждений	200	000 1101 0000000000 200	16 578 281,34	11 720 241,84
Закупка товаров, работ и услуг для обеспечения государственных (муниципальных) нужд	200	000 1101 0000000000 240	16 578 281,34	11 720 241,84
Иные закупки товаров, работ и услуг для обеспечения государственных (муниципальных) нужд	200	000 1101 0000000000 244	16 578 281,34	11 720 241,84
Прочая закупка товаров, работ и услуг	200	000 1101 0000000000 300	4 902 318,00	4 747 145,00
Социальное обеспечение и иные выплаты населению	200	000 1101 0000000000 350	4 902 318,00	4 747 145,00
Премии и гранты	200	000 1101 0000000000 400	4 806 754,70	-
Капитальные вложения в объекты государственной (муниципальной) собственности	200	000 1101 0000000000 410	4 806 754,70	-
Бюджетные инвестиции	200	000 1101 0000000000 414	4 806 754,70	-
Бюджетные инвестиции в объекты капитального строительства государственной (муниципальной) собственности	200	000 1102 0000000000 000	2 568 238,74	2 568 238,74
Массовый спорт	200	000 1102 0000000000 400	2 568 238,74	2 568 238,74
Капитальные вложения в объекты государственной (муниципальной) собственности	200	000 1102 0000000000 410	2 568 238,74	2 568 238,74
Бюджетные инвестиции	200	000 1102 0000000000 414	2 568 238,74	2 568 238,74
Бюджетные инвестиции в объекты капитального строительства государственной (муниципальной) собственности	200	000 1105 0000000000 000	7 204 037,54	6 112 265,29
Другие вопросы в области физической культуры и спорта	200	000 1105 0000000000 100	7 204 037,54	6 112 265,29
Расходы на выплаты персоналу в целях обеспечения выполнения функций государственными (муниципальными) органами, казенными учреждениями, органами управления государственными внебюджетными фондами	200	000 1105 0000000000 120	7 204 037,54	6 112 265,29
Расходы на выплаты персоналу государственных (муниципальных) органов	200	000 1105 0000000000 121	5 371 471,99	4 757 856,87
Фонд оплаты труда государственных (муниципальных) органов	200	000 1105 0000000000 121	5 371 471,99	4 757 856,87

55

Наименование показателя	Код строки	Код расхода по бюджетной классификации	Утвержденные бюджетные назначения	Исполнено
1	2	3	4	5
Иные выплаты персоналу государственных (муниципальных) органов, за исключением фонда оплаты труда	200	000 1105 0000000000 122	210 381,00	198 581,00
Взносы по обязательному социальному страхованию на выплаты денежного содержания и иные выплаты работникам государственных (муниципальных) органов	200	000 1105 0000000000 129	1 622 184,55	1 155 827,42
СРЕДСТВА МАССОВОЙ ИНФОРМАЦИИ	200	000 1200 0000000000 000	30 716 173,86	22 261 304,00
Периодическая печать и издательство	200	000 1202 0000000000 000	30 716 173,86	22 261 304,00
Предоставление субсидий бюджетным, автономным учреждениям и иным некоммерческим организациям	200	000 1202 0000000000 600	30 716 173,86	22 261 304,00
Субсидии бюджетным учреждениям	200	000 1202 0000000000 610	30 716 173,86	22 261 304,00
Субсидии бюджетным учреждениям на финансовое обеспечение государственного (муниципального) задания на оказание государственных (муниципальных) услуг (выполнение работ)	200	000 1202 0000000000 611	29 338 673,86	20 883 804,00
Субсидии бюджетным учреждениям на иные цели	200	000 1202 0000000000 612	1 377 500,00	1 377 500,00
ОБСЛУЖИВАНИЕ ГОСУДАРСТВЕННОГО (МУНИЦИПАЛЬНОГО) ДОЛГА	200	000 1300 0000000000 000	588 000 000,00	380 261 386,97
Обслуживание государственного (муниципального) внутреннего долга	200	000 1301 0000000000 000	588 000 000,00	380 261 386,97
Обслуживание государственного (муниципального) долга	200	000 1301 0000000000 700	588 000 000,00	380 261 386,97
Обслуживание муниципального долга	200	000 1301 0000000000 730	588 000 000,00	380 261 386,97

3. Источники финансирования дефицита бюджета

Наименование показателя	Код строки	Код источника по бюджетной классификации	Утвержденные бюджетные назначения	Исполнено
1	2	3	4	5
Источники финансирования дефицита бюджетов - всего	500	x	1 687 568 856,37	872 989 096,49
в том числе: источники внутреннего финансирования	520	x	617 855 500,00	571 683 270,00
из них: Государственные (муниципальные) ценные бумаги, номинальная стоимость которых указана в валюте Российской Федерации	520	000 0101000000 0000 000	70 000 000,00	96 946 000,00
Размещение государственных (муниципальных) ценных бумаг, номинальная стоимость которых указана в валюте Российской Федерации	520	000 0101000000 0000 700	100 000 000,00	100 000 000,00
Размещение муниципальных ценных бумаг городских округов, номинальная стоимость которых указано в валюте Российской Федерации	520	000 0101000004 0000 710	100 000 000,00	100 000 000,00
Погашение государственных (муниципальных) ценных бумаг,	520	000 0101000000 0000 800	-30 000 000,00	-3 054 000,00

56

Наименование показателя	Код строки	Код источника по бюджетной классификации	Утвержденные бюджетные назначения	Исполнено
1	2	3	4	5
номинальная стоимость которых указана в валюте Российской Федерации				
Погашение муниципальных ценных бумаг городских округов, номинальная стоимость которых указана в валюте Российской Федерации	520	000 0101000004 0000 810	-30 000 000,00	-3 054 000,00
Кредиты кредитных организаций в валюте Российской Федерации	520	000 0102000000 0000 000	661 377 716,93	408 837 270,00
Привлечение кредитов от кредитных организаций в валюте Российской Федерации	520	000 0102000000 0000 700	2 296 076 103,93	1 550 000 000,00
Привлечение городскими округами кредитов от кредитных организаций в валюте Российской Федерации	520	000 0102000004 0000 710	2 296 076 103,93	1 550 000 000,00
Погашение кредитов, предоставленных кредитными организациями в валюте Российской Федерации	520	000 0102000000 0000 800	-1 634 698 387,00	-1 141 162 730,00
Погашение городскими округами кредитов от кредитных организаций в валюте Российской Федерации	520	000 0102000004 0000 810	-1 634 698 387,00	-1 141 162 730,00
Бюджетные кредиты из других бюджетов бюджетной системы Российской Федерации	520	000 0103000000 0000 000	-113 522 216,93	-134 100 000,00
Бюджетные кредиты из других бюджетов бюджетной системы Российской Федерации в валюте Российской Федерации	520	000 0103010000 0000 000	-113 522 216,93	-134 100 000,00
Привлечение бюджетных кредитов из других бюджетов бюджетной системы Российской Федерации в валюте Российской Федерации	520	000 0103010000 0000 700	200 000 000,00	-
Привлечение кредитов из других бюджетов бюджетной системы Российской Федерации бюджетами городских округов в валюте Российской Федерации	520	000 0103010004 0000 710	200 000 000,00	-
Погашение бюджетных кредитов, полученных из других бюджетов бюджетной системы Российской Федерации в валюте Российской Федерации	520	000 0103010000 0000 800	-313 522 216,93	-134 100 000,00
Погашение бюджетами городских округов кредитов из других бюджетов бюджетной системы Российской Федерации в валюте Российской Федерации	520	000 0103010004 0000 810	-313 522 216,93	-134 100 000,00
Иные источники внутреннего финансирования дефицитов бюджетов	520	000 0106000000 0000 000	-	200 000 000,00
Исполнение государственных и муниципальных гарантий	520	000 0106040000 0000 000	-79 344 474,00	-
Исполнение государственных и муниципальных гарантий в валюте Российской Федерации	520	000 0106040100 0000 000	-79 344 474,00	-
Исполнение государственных и муниципальных гарантий в валюте Российской Федерации в случае, если исполнение гарантом государственных и муниципальных гарантий ведет к возникновению права регрессного требования гаранта к принципалу либо обусловлено	520	000 0106040100 0000 800	-79 344 474,00	-

57

Наименование показателя	Код строки	Код источника по бюджетной классификации	Утвержденные бюджетные назначения	Исполнено
1	2	3	4	5
уступкой гаранту прав требования бенефициара к принципалу				
Исполнение муниципальных гарантий городских округов в валюте Российской Федерации в случае, если исполнение гарантом муниципальных гарантий ведет к возникновению права регрессного требования гаранта к принципалу либо обусловлено уступкой гаранту прав требования бенефициара к принципалу	520	000 0106040104 0000 810	-79 344 474,00	-
Прочие бюджетные кредиты (ссуды), предоставленные внутри страны	520	000 0106080000 0000 000	79 344 474,00	-
Возврат прочих бюджетных кредитов (ссуд), предоставленных внутри страны	520	000 0106080000 0000 600	79 344 474,00	-
Возврат прочих бюджетных кредитов (ссуд), предоставленных бюджетами городских округов внутри страны	520	000 0106080004 0000 640	79 344 474,00	-
Операции по управлению остатками средств на единых счетах бюджетов	520	000 0106100000 0000 000	-	200 000 000,00
Увеличение финансовых активов в государственной (муниципальной) собственности за счет средств организаций, лицевые счета которых открыты в территориальных органах Федерального казначейства или в финансовых органах в соответствии с законодательством Российской Федерации	520	000 0106100200 0000 500	-	200 000 000,00
Увеличение финансовых активов в собственности городских округов за счет средств на казначейских счетах для осуществления и отражения операций с денежными средствами, поступающими во временное распоряжение получателей средств местного бюджета, казначейских счетах для осуществления и отражения операций с денежными средствами бюджетных и автономных учреждений, казначейских счетах для осуществления и отражения операций с денежными средствами юридических лиц, не являющихся участниками бюджетного процесса, бюджетными и автономными учреждениями	520	000 0106100204 0000 550	-	200 000 000,00
Увеличение финансовых активов в собственности городских округов за счет средств на казначейских счетах для осуществления и отражения операций с денежными средствами, поступающими во временное распоряжение получателей средств местного бюджета, казначейских счетах для осуществления и отражения операций с денежными средствами бюджетных и автономных учреждений, казначейских счетах для осуществления и отражения операций с денежными средствами юридических лиц, не являющихся участниками бюджетного процесса, бюджетными и автономными	520	000 0106100204 0002 550	-	200 000 000,00

58

Наименование показателя	Код строки	Код источника по бюджетной классификации	Утвержденные бюджетные назначения	Исполнено
1	2	3	4	5
учреждениями (увеличение финансовых активов за счет привлечения на единый счет местного бюджета остатков средств на казначейских счетах для осуществления и отражения операций с денежными средствами бюджетных и автономных учреждений, открытых финансовому органу муниципального образования)				
источники внешнего финансирования	620	x	-	-
из них: изменение остатков средств	700	x	1 069 713 356,37	301 305 826,49
Изменение остатков средств на счетах по учету средств бюджетов	700	000 0105000000 0000 000	1 069 713 356,37	301 305 826,49
увеличение остатков средств, всего	710	x	-38 813 784 850,78	-28 154 815 837,54
Увеличение остатков средств бюджетов	710	000 0105000000 0000 500	-38 813 784 850,78	-28 154 815 837,54
Увеличение прочих остатков средств бюджетов	710	000 0105020000 0000 500	-38 813 784 850,78	-28 154 815 837,54
Увеличение прочих остатков денежных средств бюджетов	710	000 0105020100 0000 510	-38 813 784 850,78	-28 154 815 837,54
Увеличение прочих остатков денежных средств бюджетов городских округов	710	000 0105020104 0000 510	-38 813 784 850,78	-28 154 815 837,54
уменьшение остатков средств, всего	720	x	39 883 498 207,15	28 456 121 664,03
Уменьшение остатков средств бюджетов	720	000 0105000000 0000 600	39 883 498 207,15	28 456 121 664,03
Уменьшение прочих остатков средств бюджетов	720	000 0105020000 0000 600	39 883 498 207,15	28 456 121 664,03
Уменьшение прочих остатков денежных средств бюджетов	720	000 0105020100 0000 610	39 883 498 207,15	28 456 121 664,03
Уменьшение прочих остатков денежных средств бюджетов городских округов	720	000 0105020104 0000 610	39 883 498 207,15	28 456 121 664,03

Заместитель главы – исполняющий обязанности
руководителя аппарата
Окружной администрации
города Якутска О.А. Яшина

ОКРУЖНАЯ АДМИНИСТРАЦИЯ ГОРОДА ЯКУТСКА

РАСПОРЯЖЕНИЕ

ДЬОКУУСКАЙ КУОРАТ УОКУРУГУН ДЬАҺАЛТАТА

ДЬАҺАЛ

от «20» октября 2026 г. № 1070р

Об отмене режима функционирования «Повышенная готовность» органам управления и силам Якутского городского звена Якутской территориальной подсистемы Единой государственной системы предупреждения и ликвидации чрезвычайных ситуаций

В соответствии с Федеральным законом от 21 декабря 1994 года № 68-ФЗ «О защите населения и территорий от чрезвычайных ситуаций природного и техногенного характера», постановлением Правительства Российской Федерации от 30 декабря 2003 года № 794 «О единой государственной системе предупреждения и ликвидации чрезвычайных ситуаций», в связи с восстановлением горизонтальной отметки дорожного полотна согласно стандартам, ГОСТ Р 50597-2017 по ул. Кирова (в районе Поликлиники №1):

1. Отменить с 09 час. 00 мин. местного времени 20 октября 2026 года режим функционирования «Повышенная готовность» органам управления и силам Якутского городского звена Якутской территориальной подсистемы Единой государственной системы предупреждения и ликвидации чрезвычайных ситуаций на улице Кирова (в районе Поликлиники №1).
2. Признать утратившим силу распоряжение Окружной администрации города Якутска от 14 августа 2026 года № 1598р «О введении режима функционирования «Повышенная готовность» органам управления и силам Якутского городского звена Якутской территориальной подсистемы Единой государственной системы предупреждения и ликвидации чрезвычайных ситуаций».
3. Департаменту цифрового развития Окружной администрации города Якутска (Алексеев Н.К.) опубликовать настоящее распоряжение в газете «Эхо столицы» и разместить на официальном сайте Окружной администрации города Якутска yakutskcity.ru.
4. Контроль исполнения настоящего распоряжения возложить на заместителя главы городского округа «город Якутск» Гарагулю А.Н.

Исполняющий обязанности главы А.В. Лебедев

Вносит: МКУ «УГОЧСиОПБ» 30-09-49

Рассылка: всем

ЗАМЕСТИТЕЛЬ ГЛАВЫ ГОРОДСКОГО ОКРУГА «ГОРОД ЯКУТСК»

РАСПОРЯЖЕНИЕ

«ДЬОКУУСКАЙ КУОРАТ» КУОРАТТААҺЫ УОКУРУГУН БАҺЫЛЫГЫН СОЛБУЙААЧЧЫТА

ДЬАҺАЛ

от «19» октября 2026 г. № 1650р

О назначении общественных обсуждений по предоставлению разрешения на условно разрешенный вид использования земельного участка с кадастровым номером 14:36:106048:766

На основании статьи 39 Градостроительного кодекса Российской Федерации, Устава городского округа «город Якутск», утвержденного решением окружного Совета города Якутска от 25 июня 2007 года № РОС-51-1, нормативного правового акта Якутской городской Думы от 15 февраля 2012 года № 53-НПА «О публичных слушаниях, общественных обсуждениях в городском округе «город Якутск», административного регламента предоставления Окружной администрацией города Якутска муниципальной услуги «Выдача разрешения на условно разрешенный вид использования земельного участка или объекта капитального строительства, находящихся в муниципальной собственности или государственная собственность на которые не разграничена в городском округе «город Якутск», утвержденного постановлением Окружной администрации города Якутска от 22 февраля 2013 года №23п, заявления о предоставлении разрешения на условно разрешенный вид использования земельного участка № 108799-101-2026 от 01 октября 2026 года:

1. Наименование проекта муниципального правового акта, выносимого на обсуждение «О предоставлении разрешения на условно разрешенный вид использования земельного участка».
2. Инициатором общественных обсуждений является Попов Иван Владимирович.
3. Назначить общественные обсуждения по предоставлению разрешения на условно разрешенный вид использования земельного участка с кадастровым номером 14:36:106048:766, расположенного по адресу: г. Якутск, ш. Сергеляхское 10 км, з/у 2, на «Магазин».
4. Назначить время начала и окончания приема предложений и замечаний к проекту муниципального правового акта, открытие экспозиции проекта с 9 час. 00 мин. 23 октября 2026 года до 18 час. 00 мин. 25 октября 2026 года.

Внимание, рестораторы и предприниматели Якутска!

С 22 по 28 ноября 2026 года в городе Якутске состоится XIII Гастрономический фестиваль «Вкус Якутии — 2026». Мероприятие пройдет в рамках Фестиваля «Зима начинается с Якутии» в целях развития гастрономической культуры, ресторанного дела, туризма, гостеприимства, местного продовольственного рынка и поддержки товаропроизводителей Республики Саха (Якутия).

Департамент предпринимательства, потребительского рынка и развития туризма Окружной администрации города Якутска совместно с Национальной ассоциацией рестораторов и отельеров «Ассоциация гостеприимства Республики Саха (Якутия)» объявляет о начале приема заявок на участие.

Кто может стать участником:

К участию приглашаются предприятия общественного питания любой формы собственности:

- рестораны, кафе, бары, загородные комплексы, гостиницы с ресторанами и иные объекты общественного питания;
- столовые, придорожные кафе и предприятия быстрого питания;
- службы доставки готовой еды и ресторанной продукции.

Сроки приема заявок:

Заявки принимаются **с 26 октября по 13 ноября 2026 года**.

Куда направлять заявки:

- resto-ykt2012@mail.ru
- opt.yakutsk@mail.ru

Контакты для справок:

Телефоны: **8-914-270-52-56, 300-880 (доб. 1)**.

Познакомьте жителей и гостей столицы с лучшими достижениями якутского гастрономического искусства!

ЗАЯВКА

_____

_____

(Полное юридическое название организации. ИНН. КПП, рабочий телефон, сотовый телефон)

в лице _____,
Название заведения _____

ФИО руководителя
заведения _____

(должность, фамилия, имя, отчество полностью)

Состав команды: ФИО Шеф–повара\ст. повара\су-шефа, кондитера, бармена, официанта, сотрудника

_____

_____

_____

_____

Прошу включить в состав участников XIII Гастрономического Фестиваля «Вкус Якутии-2026».

Руководитель _____ / _____/
(подпись) расшифровка подписи


М.П

2

5. Назначить Комиссию по предоставлению разрешения на условно разрешенный вид использования земельного участка или объекта капитального строительства, предоставлению разрешения на отклонение от предельных параметров разрешенного строительства, реконструкции объектов капитального строительства на территории городского округа «город Якутск» органом, уполномоченным на проведение общественных обсуждений.
6. Назначить организатором общественных обсуждений Департамент градостроительства и архитектуры Окружной администрации города Якутска, расположенный по адресу: г. Якутск, ул. Октябрьская, 20/1, каб. 200, контактный телефон: 8 (4112) 300-774.
7. Определить официальный сайт Окружной администрации города Якутска yakutskcity.ru площадкой для экспозиции проекта.
8. Руководителям муниципальных казенных учреждений по управлению административными территориями городского округа «город Якутск» организовать информирование населения о приеме предложений и замечаний к проекту муниципального правового акта, открытие экспозиции проекта.
9. Определить прием предложений и замечаний к проекту муниципального правового акта на адрес электронной почты (ps.glavapu@yandex.ru).
10. Департаменту цифрового развития Окружной администрации города Якутска (Алексеев Н.К.) опубликовать настоящее распоряжение в газете «Эхо столицы» и разместить на официальном сайте Окружной администрации города Якутска yakutskcity.ru.
11. Контроль исполнения настоящего распоряжения оставляю за собой.

Заместитель главы А.Н. Гарагуля

Вносит ДГА

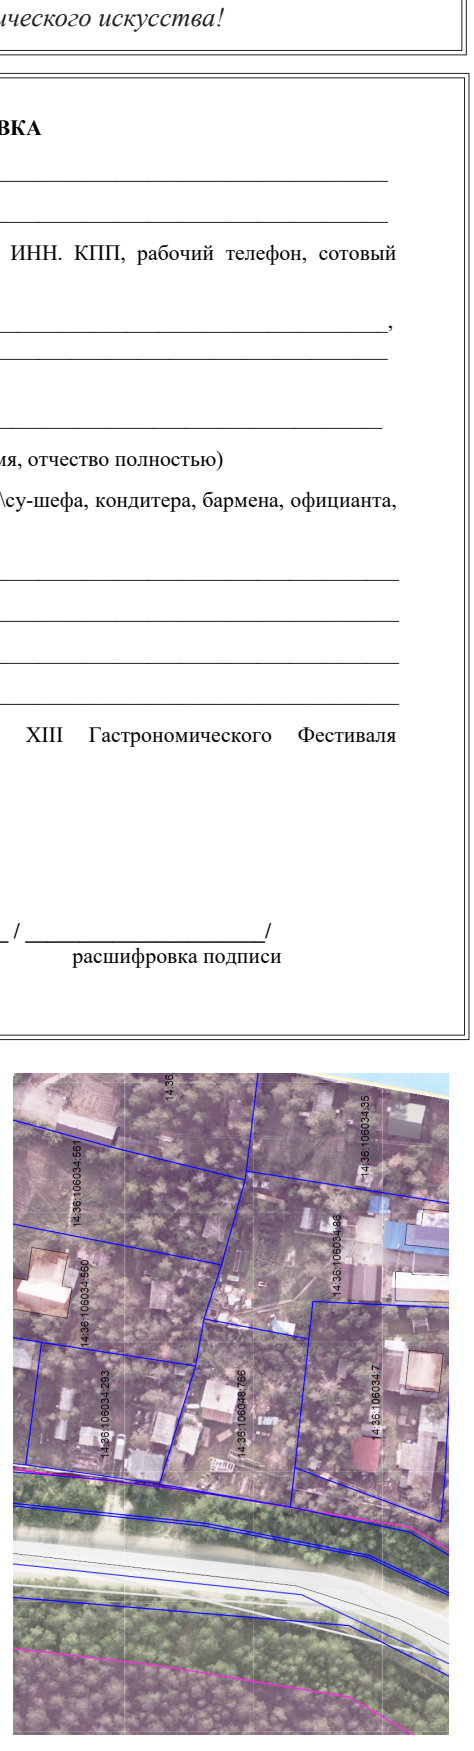

Кадастровым инженером Алексеевым Захаром Даниловичем, 677000, Республика Саха (Якутия), г. Якутск, ул. Курашова, д. 30 корп. 4, офис 5, alekseevzd@inbox.ru, 89142749292, номер регистрации в государственном реестре лиц, осуществляющих кадастровую деятельность - 4027, выполняются кадастровые работы в отношении помещения с кадастровым номером 14:36:105027:2639, расположенного по адресу: Республика Саха (Якутия), городской округ “город Якутск”, г Якутск, ул В.П. Ларионова, д 16, номер кадастрового квартала: 14:36:105027, в связи с образованием машино-места № 58 в счёт доли в праве общей долевой собственности на помещение.

Заказчиком кадастровых работ является Гоголинский Никита Константинович, тел: 89246606222.

С проектом технического плана машино-места можно ознакомиться с понедельника по пятницу с 9:00 до 18:00 по адресу: Республика Саха (Якутия), г. Якутск, ул. Курашова, д. 30 корп. 4, офис 5. Графическая часть размещена по адресу: https://cloud.mail.ru/public/eieL/XDWMCvJEP. Ознакомление с фрагментом возможно по указанной ссылке.

При наличии возражений в отношении местоположения машино-места такие обоснованные возражения в соответствии с частью 3.7 статьи 6 Федерального закона от 3 июля 2016 г. № 315-ФЗ «О внесении изменений в часть первую Гражданского кодекса Российской Федерации и отдельные законодательные акты Российской Федерации» направляются:

- кадастровому инженеру по почтовому адресу: Республика Саха (Якутия), г. Якутск, ул. Курашова, д. 30 корп. 4, офис 5 и (или) адресу электронной почты: alekseevzd@inbox.ru;

- а также в Управление Федеральной службы государственной регистрации, кадастра и картографии по Республике Саха (Якутия) — по почтовому адресу: 677018, Республика Саха (Якутия), г. Якутск, ул. Ярославского, д. 37, либо по адресу электронной почты: 14_upr@rosreestr.ru.

Дата окончания приёма возражений участников общей долевой собственности в отношении местоположения машино-места: «23» ноября 2026 г.

Кадастровым инженером Алексеевым Захаром Даниловичем, 677000, Республика Саха (Якутия), г. Якутск, ул. Курашова, д. 30 корп. 4, офис 5, alekseevzd@inbox.ru, 89142749292, номер регистрации в государственном реестре лиц, осуществляющих кадастровую деятельность - 4027, выполняются кадастровые работы в отношении помещения с кадастровым номером 14:36:105027:2639, расположенного по адресу: Республика Саха (Якутия), городской округ “город Якутск”, г Якутск, ул В.П. Ларионова, д 16, номер кадастрового квартала: 14:36:105027, в связи с образованием машино-места № 120 в счёт доли в праве общей долевой собственности на помещение.

Заказчиком кадастровых работ является Другина Христина Владимировна, Другин Николай Иннокентьевич, тел: 89142272706, 89142723519.

С проектом технического плана машино-места можно ознакомиться с понедельника по пятницу с 9:00 до 18:00 по адресу: Республика Саха (Якутия), г. Якутск, ул. Курашова, д. 30 корп. 4, офис 5. Графическая часть размещена по адресу: https://cloud.mail.ru/public/eieL/XDWMCvJEP. Ознакомление с фрагментом возможно по указанной ссылке.

При наличии возражений в отношении местоположения машино-места такие обоснованные возражения в соответствии с частью 3.7 статьи 6 Федерального закона от 3 июля 2016 г. № 315-ФЗ «О внесении изменений в часть первую Гражданского кодекса Российской Федерации и отдельные законодательные акты Российской Федерации» направляются:

- кадастровому инженеру по почтовому адресу: Республика Саха (Якутия), г. Якутск, ул. Курашова, д. 30 корп. 4, офис 5 и (или) адресу электронной почты: alekseevzd@inbox.ru;

- а также в Управление Федеральной службы государственной регистрации, кадастра и картографии по Республике Саха (Якутия) — по почтовому адресу: 677018, Республика Саха (Якутия), г. Якутск, ул. Ярославского, д. 37, либо по адресу электронной почты: 14_upr@rosreestr.ru.

Дата окончания приёма возражений участников общей долевой собственности в отношении местоположения машино-места: 23 ноября 2026 г.

Пояснительная записка к проекту распоряжения заместителя главы городского округа «город Якутск»

1. Правовое обоснование необходимости принятия акта:
Федеральный закон от 06 октября 2003 года № 131-ФЗ «Об общих принципах организации местного самоуправления в Российской Федерации», федеральный закон от 20.03.2025 № 33-ФЗ Об общих принципах организации местного самоуправления в единой системе публичной власти», Градостроительный кодекс Российской Федерации.
2. Основания для подготовки и внесения акта:
Часть 1.1 статьи 40 Градостроительного кодекса Российской Федерации, заявление № 8193134454 от 05 октября 2026 года (Портнягин С.Л.).
3. Цель, правового регулирования акта:
Цель правового регулирования акта – предоставление муниципальной услуги «Предоставление разрешения на отклонение от предельных параметров строительства, реконструкции объектов капитального строительства, а также выдача соответствующих разрешений о предоставлении решений или об отказе в предоставлении разрешений» юридическим и физическим лицам на основании градостроительного законодательства.
4. Структура проекта:
Проект состоит из преамбулы, 11 пунктов.
5. Перечень правовых актов, в которые предполагается внести изменения:
отсутствуют.
6. Прогноз ожидаемых результатов для администрации, города: назначение общественных обсуждений по рассмотрению вопроса о предоставлении/отказу в разрешении на отклонение от предельных параметров строительства, реконструкции объектов капитального строительства.
7. Финансово-экономическое обоснование:
Принятие данного проекта не влечет финансовых затрат.

Начальник И.М. Гуляев

Вносит: ДГиА,
Лихаиди В.Е.
Тел. 300-774

СОГЛАСИЕ
НА ОБРАБОТКУ ПЕРСОНАЛЬНЫХ ДАННЫХ

Я, Портнягин Степан Львович, паспорт 98 13 № 466073 выдан 05.07.2013 года ТП УФМС России по Республике Саха (Якутия) в Амгинском районе, код подразделения 140-010, адрес регистрации: Республика Саха (Якутия), г. Якутск, ул. Рассветная, д. 19, даю свое согласие на обработку в **ООО «АГИК»** моих персональных данных, относящихся исключительно к перечисленным ниже категориям персональных данных: фамилия, имя, отчество; пол; дата рождения; тип документа, удостоверяющего личность; данные документа, удостоверяющего личность; гражданство.

Я даю согласие на использование персональных данных исключительно в целях выполнения кадастровых работ, а также на хранение данных об этих результатах на электронных носителях.

Настоящее согласие предоставляется мной на осуществление действий в отношении моих персональных данных, которые необходимы для достижения указанных выше целей, включая (без ограничения) сбор, систематизацию, накопление, хранение, уточнение (обновление, изменение), использование, передачу третьим лицам для осуществления действий по обмену информацией, обезличивание, блокирование персональных данных, а также осуществление любых иных действий, предусмотренных действующим законодательством Российской Федерации.

Я проинформирован, что **ООО «АГИК»** гарантирует обработку моих персональных данных в соответствии с действующим законодательством Российской Федерации как неавтоматизированным, так и автоматизированным способами.

Данное согласие действует до достижения целей обработки персональных данных или в течение срока хранения информации.

Данное согласие может быть отозвано в любой момент по моему письменному заявлению.

Я подтверждаю, что, давая такое согласие, я действую по собственной воле и в своих интересах.

"23" июля 2026 г. /Портнягин С.Л./
Подпись Расшифровка подписи

В комиссию по предоставлению разрешения на условно разрешенный вид использования земельного участка или объекта капитального строительства, предоставлению разрешения на отклонение от предельных параметров разрешенного строительства, реконструкции объектов капитального строительства на территории городского округа "город Якутск"

от Портнягина Степана Львовича
(для физических лиц - Ф.И.О. правообладателя земельного участка, паспортные данные; для юридических лиц - полное наименование, организационно-правовая форма)

Адрес: г Якутск, ул Рассветная д 19
(для физических лиц - место регистрации правообладателя земельного участка; для юридических лиц - местонахождение юридического лица)

Телефон: 89963141216

Электронный адрес: portnyagin340@mail.ru

Заявление

Прошу предоставить разрешение на отклонение от предельных параметров строительства, строительства (нужное подчеркнуть) расположенного по адресу: г Якутск, ул Рассветная д 19
(муниципальное образование, район, населенный пункт, улица, дом, корпус, строение)
в территориальной зоне Жилой застройки,

☐ в связи со строительством капитального строительства
(указывается наименование объекта капитального строительства)

☐ реконструкцией
(указывается наименование существующего объекта капитального строительства и

наименование планируемого объекта)

с кадастровым номером земельного участка N 14:36:106034:270
площадь земельного участка 600 кв.м.

Сведения о правоустанавливающих документах на земельный участок и (или) объект капитального строительства:
- Договор аренды: N _____ дата _____,
срок аренды _____.
- Свидетельство о праве собственности: N 14-14/001-14/001/016/2015-3913/2
- Дата 05.03.2015г.
Вид права для ИЖС

ТЕХНИЧЕСКИЙ ПЛАН
Здания
(вид объекта недвижимости, в отношении которого подготовлен технический план, в родительном падеже)
Дата подготовки технического плана: «23» июля 2026 г.
(число, месяц, год)

Общие сведения о кадастровых работах

1. Технический план подготовлен в результате выполнения кадастровых работ в связи с:
созданием здания, расположенного по адресу: Республика Саха (Якутия), г. Якутск, ул. Рассветная, з/у 19.

2. Сведения о заказчике кадастровых работ:
В отношении физического лица:
фамилия, имя, отчество (последнее - при наличии) физического лица: Портнягин Степан Львович
страховой номер индивидуального лицевого счета в системе обязательного пенсионного страхования Российской Федерации (СНИЛС): -
наименование и реквизиты документа, удостоверяющего личность: Паспорт гражданина Российской Федерации 98 13 466073 ТП УФМС России по Республике Саха (Якутия) в Амгинском районе 05.07.2013
адрес постоянного места жительства или преимущественного пребывания: Республика Саха (Якутия), г. Якутск, ул. Рассветная, д. 19
В отношении юридического лица, органа государственной власти, органа местного самоуправления:
полное или сокращенное (в случае, если имеется) наименование: -
основной государственный регистрационный номер: -
идентификационный номер налогоплательщика: -
В отношении иностранного юридического лица:
полное наименование: -
страна регистрации (инкорпорации): -

3. Сведения о кадастровом инженере:
Фамилия, имя, отчество (последнее - при наличии): Васильев Руслан Валентинович
Основной государственный регистрационный номер кадастрового инженера - индивидуального предпринимателя (ОГРНИП): -
Страховой номер индивидуального лицевого счета: 077-275-170 88
Уникальный реестровый номер в реестре саморегулируемых организаций кадастровых инженеров и дата внесения сведений о физическом лице в такой реестр : 3728, «31» января 2014 г.
Полное или сокращенное (в случае, если имеется) наименование саморегулируемой организации кадастровых инженеров, членом которой является кадастровый инженер:
А СРО "Кадастровые инженеры"
Контактный телефон: +79142315228
Почтовый адрес и адрес электронной почты (при наличии), по которым осуществляется связь с кадастровым инженером:
город Якутск, улица Обуянского, 11, 111
aqik79@mail.ru
Полное или (в случае, если имеется) сокращенное наименование юридического лица, если кадастровый инженер является работником юридического лица, адрес юридического лица: ООО "АГИК"
Наименование, номер и дата документа, на основании которого выполняются кадастровые работы: договор на выполнение кадастровых работ, № 29, «23» июля 2026 г.

целевое назначение _____.

Основания для отклонений от предельных параметров разрешенного строительства, реконструкции объектов капитального строительства:

☑ размер земельного участка меньше установленных градостроительным регламентом минимальных размеров земельного участка;

☑ конфигурация земельного участка.

☐ наличие инженерно-геологических или иных характеристик земельного участка, неблагоприятных для застройки.

Запрашиваемые отклонения от предельных параметров разрешенного строительства:

Наименование	Норматив, указанный в градостроительном регламенте	Запрашиваемые параметры отклонения (указывается, с какой непосредственно стороны необходимы отступления. Например, с юго-западной, с северной и др.)
Минимальный отступ от границ земельных участков до фасада здания	3 метров	0 метров с восточной стороны
Максимальное количество этажей		
Минимальное количество этажей		
Максимальный процент застройки земельного участка		
Минимальный процент застройки земельного участка		
Минимальный процент озеленения земельного участка		
Максимальная высота ограждений		
Минимальный отступ от красной линии улиц		
Минимальное количество парковочных мест		

Ф.И.О. представителя и реквизиты доверенности _____

В соответствии с Федеральным законом от 27 июля 2006 года N 152-ФЗ "О персональных данных" и в связи с предоставлением муниципальной услуги даю согласие на обработку

Исходные данные

Перечень документов, использованных при подготовке технического плана:

№ п/п	Вид	Дата	Номер	Наименование	Иные сведения
1	2	3	4	5	6
1	Кадастровый план территории	15.05.2026	КУВИ-001/2026-66244287	Кадастровый план территории кадастрового квартала 14:36:106034 выдан: Филиал публично-правовой компании "Роскадастр" по Республике Саха (Якутия)	-
2	Иной документ, содержащий описание объекта	14.08.2023	170-26342/2023-В	Выписка о пунктах государственной геодезической сети выдан: ППК Роскадастр	-
3	ПРОЧИЕ	23.07.2026	б/н	Согласие на обработку персональных данных выдан: Портнягин С.Л.	Наименование файла: согласие ПСЛ.pdf
4	Декларация об объекте недвижимости	23.07.2026	б/н	Декларация выдан: Портнягин С.Л.	Наименование файла: декларация ПСЛ.pdf

Сведения о пунктах геодезической сети и средствах измерений

1. Сведения о пунктах геодезической сети:

№ п/п	Вид геодезической сети	Название пункта геодезической сети и тип знака	Система координат пункта геодезической сети	Координаты пункта, м		Дата обследования «23» июля 2026 г.		
				X	Y	Сведения о состоянии		
						наружного знака пункта	центра пункта	марки центра пункта
1	2	3	4	5	6	7	8	9
1	Астрономо-геодезическая сеть, 2	Маган, сигн.	МСК-14, зона 5	980678.12	5245735.55	Отсутствует	Сохранился	Сохранился
2	Астрономо-геодезическая сеть, 1	Белое Озеро, сигн	МСК-14, зона 5	977392.73	5256010.18	Отсутствует	Сохранился	Сохранился
3	Астрономо-геодезическая сеть, 2	Дом Отдыха, сигн.	МСК-14, зона 5	971974.32	5251650.96	Отсутствует	Сохранился	Сохранился

персональных данных.
К заявлению прилагаются следующие документы:
1. Выписка ЕГРН;
2. Свидетельство о праве собственности;
3. Технический план.

Портнягин С.Л.
(подпись) (инициалы, фамилия)

Дата 05.03.2026г.

2. Сведения об использованных средствах измерений

№ п/п	Наименование и обозначение типа средства измерений - прибора (инструмента, аппаратуры)	Заводской или серийный номер средства измерений	Реквизиты свидетельства о поверке прибора (инструмента, аппаратуры) (при наличии) и (или) срок действия поверки
1	2	3	4
1	EFT M1	10220248	С-ГСХ/23-03-2026/513339285
2	EFT RS1	RS20007	С-ГСХ/03-10-2025/470950955

О назначении общественных обсуждений по вопросу предоставления разрешения на отклонение от предельных параметров разрешенного строительства, реконструкции объектов капитального строительства с кадастровым номером 14:36:106034:270

На основании статьи 40 Градостроительного кодекса Российской Федерации, Устава городского округа «город Якутск», нормативного правового акта Якутской городской Думы от 15 февраля 2012 года № 53-НПА «О публичных слушаниях, общественных обсуждениях в городском округе «город Якутск», административного регламента предоставления Окружной администрацией города Якутска муниципальной услуги «Предоставление разрешения на отклонение от предельных параметров строительства, реконструкции объектов капитального строительства», утвержденного постановлением Окружной администрации города Якутска от 22 февраля 2013 года №21п, заявления о предоставлении разрешения на отклонение от предельных параметров № 8107333007 от 22 сентября 2026 года:

1. Наименование проекта муниципального правового акта, выносимого на обсуждение «Предоставление разрешения на отклонение от предельных параметров строительства, реконструкции объектов капитального строительства».
2. Инициаторами общественных обсуждений являются Портнягина Анжелика Павловна, Портнягин Степан Львович.
3. Назначить общественные обсуждения по предоставлению разрешения на отклонение от предельных параметров разрешенного строительства, реконструкции объектов капитального строительства в отношении земельного участка с кадастровым номером 14:36:106034:270, расположенного по адресу: г. Якутск, ул. Рассветная, з/у 19, в части отступа от восточной границы земельного участка до фасада здания на 0 метров.
4. Назначить время начала и окончания приема предложений и замечаний к проекту муниципального правового акта, открытие экспозиции проекта с 9 час. 00 мин. 23 октября 2026 года до 18 час. 00 мин. 25 октября 2026 года.
5. Назначить Комиссию по предоставлению разрешения на условно разрешенный вид использования земельного участка или объекта капитального строительства, предоставлению разрешения на отклонение от предельных параметров разрешенного строительства, реконструкции объектов капитального строительства на территории городского округа «город Якутск» органом, уполномоченным на проведение общественных обсуждений.
6. Назначить организатором общественных обсуждений Департамент градостроительства и архитектуры Окружной администрации города Якутска, расположенный по адресу: г. Якутск, ул. Октябрьская, 20/1, каб. 200, контактный телефон: 8 (4112) 300-774.

7. Определить официальный сайт Окружной администрации города Якутска yakutskcity.ru площадкой для экспозиции проекта.
8. Руководителям муниципальных казенных учреждений по управлению административными территориями городского округа «город Якутск» организовать информирование населения о приеме предложений и замечаний к проекту муниципального правового акта, открытие экспозиции проекта.
9. Определить прием предложений и замечаний к проекту муниципального правового акта на адрес электронной почты (ps.glavapu@yandex.ru).
10. Департаменту цифрового развития Окружной администрации города Якутска (Алексеев Н.К.) опубликовать настоящее распоряжение в газете «Эхо столицы» и разместить на официальном сайте Окружной администрации города Якутска yakutskcity.ru.
11. Контроль исполнения настоящего распоряжения оставляю за собой.

Заместитель главы А.Н. Гарагуля

Вносит ДГА
Лихаиди В.Е.
300-774

Рассылка: ДЦР, ДГА, органы территориального управления

Описание местоположения объекта недвижимости

1. Описание местоположения здания, сооружения, объекта незавершенного строительства в границах земельного участка


1.1. Сведения о характерных точках контура объекта недвижимости

Система координат: 14.5 — Зона № 5

Номер контура	Тип контура	Номера характерных точек контура	Метод определения координат	Координаты, м		Mt, м	Формулы, применяемые для расчета средней квадратической погрешности определения координат характерных точек контура (Mt), м	Средняя квадратическая погрешность определения координат характерных точек контура (Mt), м	Глубина, высота расположения точки, м	
				X	Y				H 1	H 2
1	2	3	4	5	6	7	8	9	10	11
-	Наземный	1	Метод спутниковых геодезических измерений (определений)	969596.33	5252803.47	-	$Mt = \sqrt{(m_1^2 + m_2^2)} = 0.1$	0.1	-	-
-	Наземный	2	Метод спутниковых геодезических измерений (определений)	969592.69	5252810.89	-	$Mt = \sqrt{(m_1^2 + m_2^2)} = 0.1$	0.1	-	-
-	Наземный	3	Метод спутниковых геодезических измерений (определений)	969584.61	5252806.86	-	$Mt = \sqrt{(m_1^2 + m_2^2)} = 0.1$	0.1	-	-
-	Наземный	4	Метод спутниковых геодезических измерений (определений)	969589.80	5252796.33	-	$Mt = \sqrt{(m_1^2 + m_2^2)} = 0.1$	0.1	-	-
-	Наземный	5	Метод спутниковых геодезических измерений (определений)	969594.74	5252798.78	-	$Mt = \sqrt{(m_1^2 + m_2^2)} = 0.1$	0.1	-	-
-	Наземный	6	Метод спутниковых геодезических измерений (определений)	969593.16	5252801.87	-	$Mt = \sqrt{(m_1^2 + m_2^2)} = 0.1$	0.1	-	-

№ п/п	Наименование характеристики	Значение характеристики
1	2	3
13	Количество этажей объекта недвижимости	1
	в том числе подземных	-
14	Материал наружных стен здания	Деревянные
15	Год ввода объекта недвижимости в эксплуатацию по завершении его строительства	-
16	Год завершения строительства объекта недвижимости	2026
17	Век (период) постройки объекта недвижимости	-
18	Площадь объекта недвижимости (P), м², и средняя квадратическая погрешность ее определения, м²	63.6
19	Основная(ые) характеристика(и) сооружения и ее (их) значение(я)	Тип: - ; Значение: - ; Единицы измерения: -
20	Степень готовности объекта незавершенного строительства, %	-
21	Основная характеристика объекта незавершенного строительства и ее проектируемое значение	-
22	Номер, тип этажа, на котором (которых) расположено помещение	-
23	Номер, тип этажа, на котором расположено машино-место	-
24	Обозначение (номер) помещения, машино-места на поэтажном плане	-
25	Вид жилого помещения (квартира, комната (в квартире), если жилое помещение расположено в многоквартирном доме	-
26	Сведения о том, что помещение предназначено для обслуживания всех остальных помещений и (или) машино-мест в здании, сооружении или помещение относится к общему имуществу в многоквартирном доме	-
27	Сведения об отнесении помещения к специализированному жилищному фонду или к жилым помещениям наемного дома социального использования или наемного дома коммерческого использования	-
28	Сведения об объектах недвижимости, входящих в состав единого недвижимого комплекса (включаемых и (или) исключаемых из его состава)	№ п/п: - ; Вид объекта недвижимости: - ; Кадастровый номер: -
29	Сведения об объектах недвижимости, входящих в состав сооружения, представляющего собой сложную вещь	№ п/п: - ; Вид объекта недвижимости: - ; Тип и значение основной характеристики: -
30	Сведения о включении объекта недвижимости в единый государственный реестр объектов культурного наследия (памятников истории и культуры) народов Российской Федерации	-
30.1	Регистрационный номер, вид и наименование объекта недвижимости в едином государственном реестре объектов культурного наследия (памятников истории и культуры) народов Российской Федерации либо регистрационный номер учетной карты объекта, представляющего собой историко-культурную ценность, вид и наименование выявленного объекта культурного наследия	-

Схема расположения здания, сооружения (части объекта недвижимости), объекта незавершенного строительства в границах земельного участка

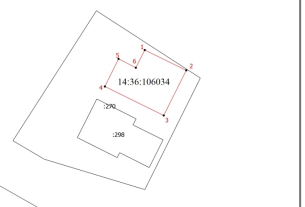

Масштаб 1:400

Условные обозначения
- • - Характерная точка контура здания, сооружения, объекта незавершенного строительства
- 1 - Обозначение новой характерной точки
- ——— - Часть контура, образованного проекцией вновь образованного наземного конструктивного элемента здания, сооружения, объекта незавершенного строительства
- □ - Пункт геодезической сети специального назначения, созданной в соответствии с законодательством Российской Федерации о геодезии и картографии
- ——— - Часть границы, сведения ЕГРН о которой позволяют однозначно определить ее положение на местности
- :270 - Кадастровый номер земельного участка
- 14:36:106034 - Номер кадастрового квартала

1/6

Декларация об объекте недвижимости

Дата составления "23" июля 2026 г.

1. Вид, назначение и наименование объекта недвижимости

1.1. Вид объекта недвижимости

- здание ☑
- сооружение ☐
- помещение ☐
- машино-место ☐
- объект незавершенного строительства ☐
- единый недвижимый комплекс ☐

1.2. Назначение здания

Жилой дом

1.3. Назначение сооружения

-

1.4. Проектируемое назначение объекта незавершенного строительства

-

1.5. Назначение единого недвижимого комплекса

-

1.6. Назначение помещения -

- жилое ☐
- нежилое ☐
  - ☐ общее имущество в многоквартирном доме
  - ☐ помещение вспомогательного использования

1.7. Вид жилого помещения -

- ☐ квартира
- ☐ комната
- ☐ жилое помещение специализированного жилищного фонда
- ☐ жилое помещение наемного дома социального использования
- ☐ жилое помещение наемного дома коммерческого использования

1.8. Наименование объекта недвижимости

-

1.9. Вид (виды) разрешенного использования объекта недвижимости

Жилой дом

2. Адрес (иное место нахождения) объекта недвижимости

2.1. Адрес	-
2.2. Иное место нахождения	*Российская Федерация, 677008, Республика Саха (Якутия), город Якутск, улица Рассветная, дом 19*

"23" июля 2026 г. _____ (подпись) - (должность) Портнягин С. Л. (ФИО)

Описание местоположения объекта недвижимости

1. Описание местоположения здания, сооружения, объекта незавершенного строительства в границах земельного участка

1.1. Сведения о характерных точках контура объекта недвижимости

Система координат: 14.5 — Зона № 5

Номер контура	Тип контура	Номера характерных точек контура	Метод определения координат	Координаты, м		Mt, м	Формулы, применяемые для расчета средней квадратической погрешности определения координат характерных точек контура (Mt), м	Средняя квадратическая погрешность определения координат характерных точек контура (Mt), м	Глубина, высота расположения точки, м	
				X	Y				H 1	H 2
1	2	3	4	5	6	7	8	9	10	11
-	Наземный	1	Метод спутниковых геодезических измерений (определений)	969596.33	5252803.47	-	$Mt = \sqrt{(m_1^2 + m_2^2)} = 0.1$	0.1	-	-

1.2. Сведения о предельных глубине и высоте строительных конструкций объекта недвижимости

Предельная глубина строительных конструкций объекта недвижимости, м	-
Предельная высота строительных конструкций объекта недвижимости, м	-

1.3. Сведения о характерных точках пересечения контура объекта недвижимости с контуром (контурами) иных зданий, сооружений, объектов незавершенного строительства

Система координат: — Зона №

Номер контура	Тип контура	Номера характерных точек контура	Метод определения координат	Координаты, м		Формулы, применяемые для расчета средней квадратической погрешности определения координат характерных точек контура (Mt), м	Средняя квадратическая погрешность определения координат характерных точек контура (Mt), м	Глубина, высота, м		Кадастровый номер
				X	Y			H 1	H 2	
1	2	3	4	5	6	7	8	9	10	11
-	-	-	-	-	-	-	-	-	-	-

2. Описание местоположения машино-места


Обозначение машино-места (номер)

2.1. Сведения о расстояниях

2.1.1. Сведения о расстояниях от специальных меток до характерных точек границ машино-места

N п/п специальной метки	N п/п характерной точки границы машино-места	Расстояние, м
1	2	3
-	-	-

Чертеж контура здания, сооружения (части объекта недвижимости), объекта незавершенного строительства

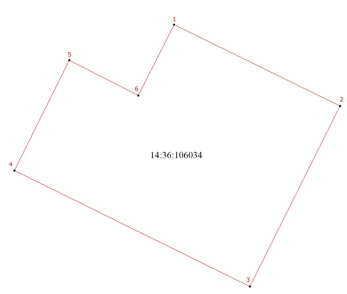

Масштаб 1:100

Условные обозначения
- • - Характерная точка контура здания, сооружения, объекта незавершенного строительства
- 1 - Обозначение новой характерной точки
- ——— - Часть контура, образованного проекцией вновь образованного наземного конструктивного элемента здания, сооружения, объекта незавершенного строительства
- 14:36:106034 - Номер кадастрового квартала

2/6

Декларация об объекте недвижимости

3. Кадастровый номер

земельного участка (земельных участков)	*14:36:106034:270*
помещения (помещений)	-
здания (сооружения)	-
квартиры, в которой расположена комната	-
машино-места	-

4. Описание объекта недвижимости

4.1. Описание здания	
Количество этажей	*1*
в том числе подземных	-
Год ввода в эксплуатацию	-
Год завершения строительства	*2026*
Век (период) постройки	-
Материал наружных стен здания	*Деревянные*
Площадь (кв. м)	-
4.2. Описание сооружения	
Количество этажей	-
в том числе подземных	-
Год ввода в эксплуатацию	-
Год завершения строительства	-
Век (период) постройки	-
Тип и значение основной характеристики	
протяженность (м)	-
глубина (глубина залегания) (м)	-
объем (куб. м)	-
высота (м)	-
площадь (кв. м)	-
площадь застройки (кв. м)	-
4.3. Описание объекта незавершенного строительства	
Проектируемое значение основной характеристики объекта незавершенного строительства	
протяженность (м)	-
глубина (глубина залегания) (м)	-
площадь (кв. м)	-
объем (куб. м)	-
высота (м)	-
площадь застройки (кв. м)	-
Степень готовности (%)	-

"23" июля 2026 г. _____ (подпись) - (должность) Портнягин С. Л. (ФИО)

Описание местоположения объекта недвижимости

2.1.2. Сведения о расстояниях между характерными точками границ машино-места

N п/п характерной точки границы машино-места	N п/п характерной точки границы машино-места	Расстояние, м
1	2	3
-	-	-

2.2. Сведения о координатах специальных меток (при наличии)

N п/п специальной метки	Координаты, м		Формулы, примененные для расчета средней квадратической погрешности определения координат специальных меток (Mt), м	Средняя квадратическая погрешность определения координат (Mt), м
	X	Y		
1	2	3	4	5
-	-	-	-	-

2.3. Сведения о характерных точках границ помещения, в котором расположено машино-место

Номера характерных точек границ помещения	Координаты, м		Формулы, примененные для расчета средней квадратической погрешности определения координат характерных точек контура (Mt), м	Средняя квадратическая погрешность определения координат характерных точек контура (Mt), м
	X	Y		
1	2	3	4	5
-	-	-	-	-

Заключение кадастрового инженера

Технический план подготовлен в связи с созданием здания расположенного по адресу: Республика Саха (Якутия), г. Якутск, ул. Рассветная, д. 19. Здание расположено на земельном участке с кадастровым номером 14:36:106034:270. Назначение здания - жилое.
Согласно Приказа Федеральной службы государственной регистрации, кадастра и картографии от 23 октября 2020 г. № П/0393 "Об утверждении требований к точности и методам определения координат характерных точек границ земельного участка, требований к точности и методам определения координат характерных точек контура здания, сооружения или объекта незавершенного строительства на земельном участке, а также требований к определению площади здания, сооружения, помещения, машино-места" координаты характерных точек определяются следующими методами:
1) геодезический метод (полигонометрия, прямые, обратные или комбинированные засечки и иные геодезические методы);
2) метод спутниковых геодезических измерений (определений);
3) комбинированный метод (сочетание геодезического метода и метода, спутниковых геодезических измерений (определений);
4) фотограмметрический метод;
5) картометрический метод;
6) аналитический метод.
Координаты характерных точек определены методом спутниковых геодезических измерений. Согласно Приказа Федеральной службы государственной регистрации, кадастра и картографии от 23 октября 2020 г. № П/0393 величина средней квадратической погрешности расчитывается по формуле $Mt = \sqrt{(m_1^2 + m_2^2)}$. Средняя квадратическая погрешность определения координат характерных точек для категории "земли населенных пунктов" установлена 0,1м. Величина погрешности составит 0,1м. Таким образом, выбранный метод определения координат контура здания и средняя квадратическая погрешность соответствует установленным требованиям.
Сведения об объекте недвижимости указаны в соответствии с декларацией об объекте недвижимости.

3/6

Декларация об объекте недвижимости

4.3. Описание объекта незавершенного строительства	
Основания включения объекта незавершенного строительства в федеральный реестр незавершенных объектов капитального строительства или региональный реестр незавершенных объектов капитального строительства	-
4.4. Описание единого недвижимого комплекса	
Кадастровые номера зданий, сооружений, входящих в состав единого недвижимого комплекса	-
4.5. Описание помещения, машино-места	
Этаж	-
Номер или обозначение помещения, машино-места на этаже	-
Площадь (кв. м)	-
4.6. Сведения о включении объекта недвижимости в единый государственный реестр объектов культурного наследия (памятников истории и культуры) народов Российской Федерации	
Регистрационный номер, вид и наименование объекта недвижимости в едином государственном реестре объектов культурного наследия (памятников истории и культуры) народов Российской Федерации либо наименование выявленного объекта культурного наследия	-
Реквизиты решений Правительства Российской Федерации, органов охраны объектов культурного наследия о включении объекта недвижимости в единый государственный реестр объектов культурного наследия (памятников истории и культуры) народов Российской Федерации либо об отнесении объекта недвижимости к выявленным объектам культурного наследия, подлежащих государственной охране	-
Реквизиты документа, на основании которого установлены требования к сохранению, содержанию и использованию объектов культурного наследия (памятников истории и культуры) народов Российской Федерации, требования к обеспечению доступа к таким объектам либо выявленного объекта культурного наследия	-

5. Правообладатель объекта недвижимости (земельного участка (земельных участков), в границах которого (которых) расположено здание, сооружение, объект незавершенного строительства, единый недвижимый комплекс) или обладатель сервитута, публичного сервитута, в границах которых находится здание, сооружение, объект незавершенного строительства, единый недвижимый комплекс

5.1. Физическое лицо


Фамилия	*Портнягин*
Имя	*Степан*
Отчество (указывается при наличии)	*Львович*
Страховой номер индивидуального лицевого счета (указывается при наличии)	-

"23" июля 2026 г. _____ (подпись) - (должность) Портнягин С. Л. (ФИО)

Характеристики объекта недвижимости

№ п/п	Наименование характеристики	Значение характеристики
1	2	3
1	Вид объекта недвижимости	Здание
2	Кадастровый номер объекта недвижимости	-
3	Ранее присвоенный государственный учетный номер объекта недвижимости (кадастровый, инвентарный или условный номер)	-
4	Кадастровые номера исходного(ых) объекта(ов) недвижимости (из которого (которых) образован объект недвижимости)	-
5	Номер кадастрового квартала (кадастровых кварталов), в котором (которых) находится объект недвижимости	14:36:106034
5.1	Номера кадастровых округов	-
6	Кадастровые номера иных объектов недвижимости, в границах которых или в которых расположен объект недвижимости	-
6.1	Кадастровый номер земельного участка (земельных участков), в границах которого (которых) расположены здание, сооружение или объект незавершенного строительства	14:36:106034:270
6.2	Кадастровый номер здания или сооружения, в котором расположено помещение или машино-место	-
6.3	Кадастровый номер квартиры, в которой расположена комната	-
6.4	Кадастровые номера помещений, машино-мест, расположенных в здании, сооружении	-
7	Кадастровый номер единого недвижимого комплекса или предприятия как имущественного комплекса, если объект недвижимости входит в состав таких объектов и (или) право на него (в том числе право аренды) входит в состав предприятия как имущественного комплекса	-
8	Сведения об адресе объекта недвижимости	Российская Федерация, 677008, Республика Саха (Якутия), город Якутск, улица Рассветная 7bb8c777-a26c-4955-8cfb-046b16f36536
	Сведения об ином месте нахождения объекта недвижимости, не являющегося объектом адресации, в структурированном виде	-
	Дополнительные сведения о месте нахождения объекта недвижимости	Российская Федерация,Республика Саха (Якутия), город Якутск, улица Рассветная, дом 19, строение 1.
9	Наименование водного объекта, на котором (в акватории или части акватории которого) расположено гидротехническое сооружение	-
10	Назначение здания, сооружения, помещения, единого недвижимого комплекса	Жилой дом
	Проектируемое назначение объекта незавершенного строительства	-
11	Вид (виды) разрешенного использования здания, сооружения, помещения	Жилой дом
12	Наименование здания, сооружения, помещения, единого недвижимого комплекса	-

Схема геодезических построений

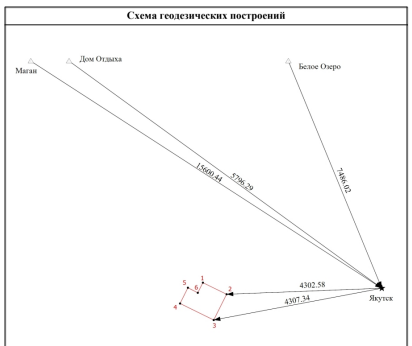

Масштаб 1:700

Условные обозначения
- • - Характерная точка контура здания, сооружения, объекта незавершенного строительства
- 1 - Обозначение новой характерной точки
- ——— - Часть контура, образованного проекцией вновь образованного наземного конструктивного элемента здания, сооружения, объекта незавершенного строительства
- △ - Пункт государственной геодезической сети
- ◄——— - Направления геодезических построений при определении координат характерных точек границ земельного участка
- ★ - Базовая станция
- 15600.44 - Горизонтальное проложение
- Белое Озеро - Наименование пункта ГГС

СОГЛАСИЕ НА ОБРАБОТКУ ПЕРСОНАЛЬНЫХ ДАННЫХ

Я, Портнягин Степан Львович, паспорт 98 13 № 466073 выдан 05.07.2013 года ТП УФМС России по Республике Саха (Якутия) в Амгинском районе, код подразделения 140-010, адрес регистрации: Республика Саха (Якутия), г. Якутск, ул. Рассветная, д. 19, даю свое согласие на обработку в **ООО «АГИК»** моих персональных данных, относящихся исключительно к перечисленным ниже категориям персональных данных: фамилия, имя, отчество; пол; дата рождения; тип документа, удостоверяющего личность; данные документа, удостоверяющего личность; гражданство.

Я даю согласие на использование персональных данных исключительно в целях выполнения кадастровых работ, а также на хранение данных об этих результатах на электронных носителях.

Настоящее согласие предоставляется мной на осуществление действий в отношении моих персональных данных, которые необходимы для достижения указанных выше целей, включая (без ограничения) сбор, систематизацию, накопление, хранение, уточнение (обновление, изменение), использование, передачу третьим лицам для осуществления действий по обмену информацией, обезличивание, блокирование персональных данных, а также осуществление любых иных действий, предусмотренных действующим законодательством Российской Федерации.

Я проинформирован, что **ООО «АГИК»** гарантирует обработку моих персональных данных в соответствии с действующим законодательством Российской Федерации как неавтоматизированным, так и автоматизированным способами.

Данное согласие действует до достижения целей обработки персональных данных или в течение срока хранения информации.

Данное согласие может быть отозвано в любой момент по моему письменному заявлению.

Я подтверждаю, что, давая такое согласие, я действую по собственной воле и в своих интересах.

"23" июля 2026 г. _____ /Портнягин С.Л./ (Подпись, Расшифровка подписи)

4/6

Декларация об объекте недвижимости

5.1. Физическое лицо	
Вид и номер документа, удостоверяющего личность	*Паспорт гражданина Российской Федерации 98 13 466073*
Выдан	*ТП УФМС России по Республике Саха (Якутия) в Амгинском районе 05.07.2013*
Адрес постоянного места жительства или преимущественного пребывания	
Почтовый индекс	*677008*
Субъект Российской Федерации	*Республика Саха (Якутия)*
Город	*город Якутск*
Район	-
Населенный пункт (село, поселок)	-
Наименование элемента улично-дорожной сети	*улица Рассветная*
Номер дома (владения, участка)	*дом 19*
Номер корпуса (строения)	-
Номер квартиры (комнаты)	-
Адрес электронной почты (при наличии)	-
5.2. Юридическое лицо	
Полное наименование	-
ОГРН	-
Дата государственной регистрации	-
ИНН	-
Страна регистрации (инкорпорации)	-
Дата регистрации	-
Регистрационный номер	-
Почтовый индекс	-
Почтовый адрес	-
Субъект Российской Федерации	-
Город	-
Район	-
Населенный пункт (село, поселок)	-
Улица (проспект, переулок)	-
Номер дома (владения, участка)	-
Номер корпуса (строения)	-
Адрес электронной почты (при наличии)	-

"23" июля 2026 г. _____ (подпись) - (должность) Портнягин С. Л. (ФИО)

5/6

Декларация об объекте недвижимости

5.3. Публично-правовое образование	-
5.3.1. Российская Федерация	☐
5.3.2. Субъект Российской Федерации	☐
Полное наименование	-
5.3.3. Муниципальное образование	☐
Полное наименование	-
5.3.4. Иностранное государство	☐
Полное наименование	-
Примечание:	-

6. Сведения о представителе правообладателя объекта недвижимости (земельного участка (земельных участков), в границах которого (которых) расположено здание, сооружение, объект незавершенного строительства, единый недвижимый комплекс) или представителе обладателя сервитута, публичного сервитута, в границах которых находится здание, сооружение, объект незавершенного строительства, единый недвижимый комплекс

6.1. Физическое лицо

Реквизиты документа, подтверждающего полномочия представителя правообладателя	-
Фамилия	-
Имя	-
Отчество (указывается при наличии)	-
Страховой номер индивидуального лицевого счета (указывается при наличии)	-
Вид и номер документа, удостоверяющего личность	-
Выдан	-
Адрес постоянного места жительства или преимущественного пребывания	-
Почтовый индекс	-
Субъект Российской Федерации	-
Город	-
Район	-
Населенный пункт (село, поселок)	-
Улица (проспект, переулок)	-
Номер дома (владения, участка)	-
Номер корпуса (строения)	-
Номер квартиры (комнаты)	-
Адрес электронной почты (при наличии)	-

"23" июля 2026 г. ________ (подпись) - (должность) Портнягин С. Л. (ФИО)

6/6

Декларация об объекте недвижимости

6.2. Юридическое лицо

Реквизиты документа, подтверждающего полномочия представителя правообладателя	-
Полное наименование	-
ОГРН	-
Дата государственной регистрации	-
ИНН	-
Страна регистрации (инкорпорации)	-
Дата регистрации	-
Регистрационный номер	-
Почтовый индекс	-
Субъект Российской Федерации	-
Город	-
Район	-
Населенный пункт (село, поселок)	-
Улица (проспект, переулок)	-

7. Правоустанавливающие, правоудостоверяющие документы на объект недвижимости (земельный участок (земельные участки), в границах которого (которых) расположено здание, сооружение, объект незавершенного строительства, единый недвижимый комплекс), в том числе соглашение об установлении сервитута, решение об установлении публичного сервитута

-

8. Достоверность и полноту сведений, указанных в настоящей декларации, подтверждаю

9. Согласие на обработку персональных данных (сбор, систематизацию, накопление, хранение, уточнение (обновление, изменение), использование, распространение (в том числе передачу), обезличивание, блокирование, уничтожение персональных данных, а также иные действия, необходимые для обработки его персональных данных в рамках предоставления органами регистрации прав в соответствии с законодательством Российской Федерации государственных услуг), в том числе в автоматизированном режиме, включая принятие решений на их основе органом регистрации прав, в целях предоставления государственной услуги, подтверждаю

10. Приложение

-

11. Подпись

"23" июля 2026 г. ________ (подпись) - (должность) Портнягин С. Л. (ФИО)

Подпись и печать кадастрового инженера (при подготовке технического плана в форме бумажного документа): ________________

Филиал публично-правовой компании "Роскадастр" по Республике Саха (Якутия)

полное наименование органа регистрации прав

Выписка из Единого государственного реестра недвижимости об объекте недвижимости

Сведения о характеристиках объекта недвижимости

На основании запроса от 06.10.2026, поступившего на рассмотрение 06.10.2026, сообщаем, что согласно записям Единого государственного реестра недвижимости:

Раздел 1 Лист 1

Земельный участок

вид объекта недвижимости

Лист № 1 раздела 1	Всего листов раздела 1: 4	Всего разделов: 8	Всего листов выписки: 20

06.10.2026г. № КУВИ-001/2026-135900343

Кадастровый номер:	14:36:106034:270
Номер кадастрового квартала:	14:36:106034
Дата присвоения кадастрового номера:	09.06.2015
Ранее присвоенный государственный учетный номер:	данные отсутствуют
Адрес:	Российская Федерация, Республика Саха (Якутия), г.о. город Якутск, г. Якутск, ул. Рассветная, з/у 19
Площадь, м²:	600 +/- 9
Кадастровая стоимость, руб.:	511188.92
Кадастровые номера расположенных в пределах земельного участка объектов недвижимости:	14:36:106034:298
Кадастровые номера объектов недвижимости, из которых образован объект недвижимости:	14:36:106034:11
Кадастровые номера образованных объектов недвижимости:	данные отсутствуют
Категория земель:	Земли населенных пунктов
Виды разрешенного использования:	под индивидуальный жилой дом
Сведения о кадастровом инженере:	Дмитриев Владимир Владимирович, дата завершения кадастровых работ: 03.06.2015 Бочкарева Туйаара Афанасьевна, СНИЛС 07334923567, договор на выполнение кадастровых работ от 30.01.2026 № 321-20-2026-006, дата завершения кадастровых работ: 25.05.2026
Сведения о лесах, водных объектах и об иных природных объектах, расположенных в пределах земельного участка:	данные отсутствуют

полное наименование должности	ДОКУМЕНТ ПОДПИСАН ЭЛЕКТРОННОЙ ПОДПИСЬЮ Сертификат: 83997148184797998005552191040001978443 Владелец: ПУБЛИЧНО-ПРАВОВАЯ КОМПАНИЯ РОСКАДАСТР Действителен: с 24.12.2025 по 19.03.2027	инициалы, фамилия

Лист 2

Земельный участок

вид объекта недвижимости

Лист № 2 раздела 1	Всего листов раздела 1: 4	Всего разделов: 8	Всего листов выписки: 20

06.10.2026г. № КУВИ-001/2026-135900343

Кадастровый номер:	14:36:106034:270
Сведения о том, что земельный участок полностью или частично расположен в границах зоны с особыми условиями использования территории или территории объекта культурного наследия (памятника истории и культуры) народов Российской Федерации, сельскохозяйственного угодья в составе земель сельскохозяйственного назначения, границах публичного сервитута:	данные отсутствуют
Сведения о том, что земельный участок расположен в границах особой экономической зоны, территории опережающего развития, игорной зоны:	данные отсутствуют
Сведения о том, что земельный участок расположен в границах особо охраняемой природной территории, Байкальской природной территории и ее экологических зон, лесопарковом зеленом поясе, охотничьего угодья, лесничества:	данные отсутствуют
Сведения о расположении земельного участка и (или) расположенного на нем объекта недвижимости в границах территории, в отношении которой принято решение о резервировании земель для государственных или муниципальных нужд:	данные отсутствуют
Сведения о результатах проведения федерального государственного земельного контроля (надзора):	данные отсутствуют
Сведения о расположении земельного участка в границах территории, в отношении которой утвержден проект межевания территории:	данные отсутствуют
Условный номер земельного участка:	данные отсутствуют
Сведения о принятии акта и (или) заключении договора, предусматривающих предоставление в соответствии с земельным законодательством исполнительным органом государственной власти или органом местного самоуправления, находящегося в государственной или муниципальной собственности земельного участка для строительства наемного дома социального использования или наемного дома коммерческого использования:	данные отсутствуют

полное наименование должности	ДОКУМЕНТ ПОДПИСАН ЭЛЕКТРОННОЙ ПОДПИСЬЮ Сертификат: 83997148184797998005552191040001978443 Владелец: ПУБЛИЧНО-ПРАВОВАЯ КОМПАНИЯ РОСКАДАСТР Действителен: с 24.12.2025 по 19.03.2027	инициалы, фамилия

Лист 3

Земельный участок

вид объекта недвижимости

Лист № 3 раздела 1	Всего листов раздела 1: 4	Всего разделов: 8	Всего листов выписки: 20

06.10.2026г. № КУВИ-001/2026-135900343

Кадастровый номер:	14:36:106034:270
Сведения о том, что земельный участок или земельные участки образованы на основании решения об изъятии земельного участка и (или) расположенного на нем объекта недвижимости для государственных или муниципальных нужд:	данные отсутствуют
Сведения о том, что земельный участок образован из земель или земельного участка, государственная собственность на которые не разграничена:	данные отсутствуют
Сведения о наличии земельного спора о местоположении границ земельных участков:	данные отсутствуют
Статус записи об объекте недвижимости:	Сведения об объекте недвижимости имеют статус "актуальные"
Особые отметки:	Для данного земельного участка обеспечен доступ посредством земельного участка (земельных участков) с кадастровым номером (кадастровыми номерами): Земли общего пользования. Сведения об ограничениях права на объект недвижимости, обременениях данного объекта, не зарегистрированных в реестре прав, ограничений прав и обременений недвижимого имущества: вид ограничения (обременения): ограничения прав на земельный участок, предусмотренные статьей 56 Земельного кодекса Российской Федерации; срок действия: с 14.01.2019; реквизиты документа-основания: письмо от 25.12.2018; карта (план) от 28.11.2018; паспорт гражданина Российской Федерации от 11.11.1111 № 111111. вид ограничения (обременения): ограничения прав на земельный участок, предусмотренные статьей 56 Земельного кодекса Российской Федерации; срок действия: с 05.03.2024; реквизиты документа-основания: письмо от 09.12.2020 № Исх-49552/04; документ, содержащий сведения о границах, зонах, территориях, в том числе текстовое и графическое описание местоположения их границ с перечнем координат характерных точек, подготовленный в форме электронного документа от 22.01.2021; приказ "Об установлении приаэродромной территории аэродрома Якутск" от 24.04.2020 № 432-П. вид ограничения (обременения): ограничения прав на земельный участок, предусмотренные статьей 56 Земельного кодекса Российской Федерации; срок действия: с 18.03.2024; реквизиты документа-основания: письмо от 09.12.2020 № Исх-49552/04; документ, содержащий сведения о границах, зонах, территориях, в том числе текстовое и графическое описание местоположения их границ с перечнем координат характерных точек, подготовленный в форме электронного документа от 22.01.2021; приказ "Об установлении приаэродромной территории аэродрома Якутск" от 24.04.2020 № 432-П. вид ограничения (обременения): ограничения прав на земельный участок, предусмотренные статьей 56 Земельного кодекса Российской Федерации; срок действия: с 28.03.2024; реквизиты документа-основания:

полное наименование должности	ДОКУМЕНТ ПОДПИСАН ЭЛЕКТРОННОЙ ПОДПИСЬЮ Сертификат: 83997148184797998005552191040001978443 Владелец: ПУБЛИЧНО-ПРАВОВАЯ КОМПАНИЯ РОСКАДАСТР Действителен: с 24.12.2025 по 19.03.2027	инициалы, фамилия

Лист 4

Земельный участок

вид объекта недвижимости

Лист № 4 раздела 1	Всего листов раздела 1: 4	Всего разделов: 8	Всего листов выписки: 20

06.10.2026г. № КУВИ-001/2026-135900343

Кадастровый номер:	14:36:106034:270
	письмо от 09.12.2020 № Исх-49552/04; документ, содержащий сведения о границах, зонах, территориях, в том числе текстовое и графическое описание местоположения их границ с перечнем координат характерных точек, подготовленный в форме электронного документа от 22.01.2021; приказ "Об установлении приаэродромной территории аэродрома Якутск" от 24.04.2020 № 432-П. вид ограничения (обременения): ограничения прав на земельный участок, предусмотренные статьей 56 Земельного кодекса Российской Федерации; срок действия: с 19.09.2024; реквизиты документа-основания: приказ об установлении приаэродромной территории аэродрома гражданской авиации Батагай от 15.08.2023 № 663-П выдан: Федеральное агентство воздушного транспорта. вид ограничения (обременения): ограничения прав на земельный участок, предусмотренные статьей 56 Земельного кодекса Российской Федерации; срок действия: с 13.01.2025; реквизиты документа-основания: приказ об установлении приаэродромной территории аэродрома гражданской авиации от 15.08.2023 № 663-П выдан: Министерство транспорта Российской федерации (МИНТРАНС РОССИИ) Федеральное агентство воздушного транспорта (РОСАВИАЦИЯ). вид ограничения (обременения): ограничения прав на земельный участок, предусмотренные статьей 56 Земельного кодекса Российской Федерации; срок действия: с 03.06.2025; реквизиты документа-основания: приказ "Об установлении приаэродромной территории аэродрома гражданской авиации Якутск" от 21.03.2023 № 149-П выдан: Федеральное агентство воздушного транспорта (РОСАВИАЦИЯ). вид ограничения (обременения): ограничения прав на земельный участок, предусмотренные статьей 56 Земельного кодекса Российской Федерации; срок действия: с 16.12.2025; реквизиты документа-основания: приказ об установлении приаэродромной территории аэродрома гражданской авиации Батагай от 15.08.2023 № 663-П выдан: Федеральное агентство воздушного транспорта. вид ограничения (обременения): ограничения прав на земельный участок, предусмотренные статьей 56 Земельного кодекса Российской Федерации; срок действия: с 24.09.2026; реквизиты документа-основания: приказ "Об утверждении (установлении) границ охранной зоны газораспределительной сети и наложении ограничений (обременений) на входящие в неё земельные участки" от 08.09.2026 № 377-ОД выдан: Министерство промышленности и геологии Республики Саха(Якутия).
Получатель выписки:	ДЕПАРТАМЕНТ ГРАДОСТРОИТЕЛЬСТВА И ТРАНСПОРТНОЙ ИНФРАСТРУКТУРЫ ОКРУЖНОЙ АДМИНИСТРАЦИИ ГОРОДА ЯКУТСКА

полное наименование должности	ДОКУМЕНТ ПОДПИСАН ЭЛЕКТРОННОЙ ПОДПИСЬЮ Сертификат: 83997148184797998005552191040001978443 Владелец: ПУБЛИЧНО-ПРАВОВАЯ КОМПАНИЯ РОСКАДАСТР Действителен: с 24.12.2025 по 19.03.2027	инициалы, фамилия

Раздел 2 Лист 5

Выписка из Единого государственного реестра недвижимости об объекте недвижимости

Сведения о зарегистрированных правах

Земельный участок

вид объекта недвижимости

Лист № 1 раздела 2	Всего листов раздела 2: 3	Всего разделов: 8	Всего листов выписки: 20

06.10.2026г. № КУВИ-001/2026-135900343

Кадастровый номер: 14:36:106034:270

1	Правообладатель (правообладатели):	1.1	Портнягина Анжелика Павловна, 15.11.1986, пос. Белая Гора Абыйского р-на Якутской АССР, Российская Федерация, СНИЛС 122-310-702 85 Паспорт гражданина Российской Федерации серия 98 08 №132261, выдан 30.06.2008, ТП УФМС России по Республике Саха (Якутия) в Абыйском районе Портнягин Степан Львович, 02.04.1984, с. Амга Амгинский район Якутской АССР, Российская Федерация, СНИЛС 103-485-319 33 Паспорт гражданина Российской Федерации серия 98 13 №466073, выдан 05.07.2013, ТП УФМС России по Республике Саха (Якутия) в Амгинском районе
	Сведения о возможности предоставления третьим лицам персональных данных физического лица:	1.1.1	данные отсутствуют
2	Вид, номер, дата и время государственной регистрации права:	2.1	Общая совместная собственность 14-14/001-14/001/010/2015-3913/2 01.07.2015 10:32:17
3	Сведения об осуществлении государственной регистрации сделки, права без необходимого в силу закона согласия третьего лица, органа:	3.1	данные отсутствуют
4	Ограничение прав и обременение объекта недвижимости:		

4.1	вид:	Ипотека	
	предмет:	весь объект	
	дата государственной регистрации:	19.10.2023 09:18:29	
	номер государственной регистрации:	14:36:106034:270-14/115/2023-1	
	срок, на который установлены ограничение прав и обременение объекта недвижимости:	Срок действия с 13.10.2023 Срок возврата Кредита - по истечении 240 месяцев с даты фактического предоставления Кредита	
	лицо, в пользу которого установлены ограничение прав и обременение объекта недвижимости:	Публичное акционерное общество "Сбербанк России", ИНН: 7707083893, ОГРН: 1027700132195	
	сведения о возможности предоставления третьим лицам персональных данных физического лица	данные отсутствуют	
	основание государственной регистрации:	Договор об ипотеке, № 120560715:1, выдан 13.10.2023	

полное наименование должности	ДОКУМЕНТ ПОДПИСАН ЭЛЕКТРОННОЙ ПОДПИСЬЮ Сертификат: 83997148184797998005552191040001978443 Владелец: ПУБЛИЧНО-ПРАВОВАЯ КОМПАНИЯ РОСКАДАСТР Действителен: с 24.12.2025 по 19.03.2027	инициалы, фамилия

Лист 6

Земельный участок

вид объекта недвижимости

Лист № 2 раздела 2	Всего листов раздела 2: 3	Всего разделов: 8	Всего листов выписки: 20

06.10.2026г. № КУВИ-001/2026-135900343

Кадастровый номер: 14:36:106034:270

	сведения об осуществлении государственной регистрации сделки, права, ограничения права без необходимого в силу закона согласия третьего лица, органа:	данные отсутствуют
	сведения об управляющем залогом и о договоре управления залогом, если такой договор заключен для управления ипотекой:	данные отсутствуют
	сведения о депозитарии, который осуществляет хранение обездвиженной документарной закладной или электронной закладной:	
	сведения о внесении изменений или дополнений в регистрационную запись об ипотеке:	
5	Договоры участия в долевом строительстве:	не зарегистрировано
6	Заявленные в судебном порядке права требования:	данные отсутствуют
7	Сведения о возможности предоставления третьим лицам персональных данных физического лица	данные отсутствуют
8	Сведения о возражении в отношении зарегистрированного права:	данные отсутствуют
9	Сведения о наличии решения об изъятии объекта недвижимости для государственных и муниципальных нужд:	данные отсутствуют
10	Сведения о невозможности государственной регистрации без личного участия правообладателя или его законного представителя:	данные отсутствуют
11	Правопритязания и сведения о наличии поступивших, но не рассмотренных заявлений о проведении государственной регистрации права (перехода, прекращения права), ограничения права или обременения объекта недвижимости, сделки в отношении объекта недвижимости:	отсутствуют

полное наименование должности	ДОКУМЕНТ ПОДПИСАН ЭЛЕКТРОННОЙ ПОДПИСЬЮ Сертификат: 83997148184797998005552191040001978443 Владелец: ПУБЛИЧНО-ПРАВОВАЯ КОМПАНИЯ РОСКАДАСТР Действителен: с 24.12.2025 по 19.03.2027	инициалы, фамилия

Лист 7

Земельный участок

вид объекта недвижимости

Лист № 3 раздела 2	Всего листов раздела 2: 3	Всего разделов: 8	Всего листов выписки: 20

06.10.2026г. № КУВИ-001/2026-135900343

Кадастровый номер: 14:36:106034:270

11	Сведения о невозможности государственной регистрации перехода, прекращения, ограничения права на земельный участок из земель сельскохозяйственного назначения:	данные отсутствуют

полное наименование должности	ДОКУМЕНТ ПОДПИСАН ЭЛЕКТРОННОЙ ПОДПИСЬЮ Сертификат: 83997148184797998005552191040001978443 Владелец: ПУБЛИЧНО-ПРАВОВАЯ КОМПАНИЯ РОСКАДАСТР Действителен: с 24.12.2025 по 19.03.2027	инициалы, фамилия

Раздел 3 Лист 8

Выписка из Единого государственного реестра недвижимости об объекте недвижимости

Описание местоположения земельного участка

Земельный участок


вид объекта недвижимости

Лист № 1 раздела 3	Всего листов раздела 3: 1	Всего разделов: 8	Всего листов выписки: 20

06.10.2026г. № КУВИ-001/2026-135900343

Кадастровый номер: 14:36:106034:270

План (чертеж, схема) земельного участка

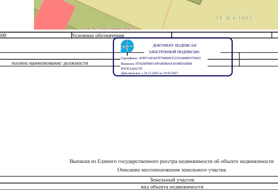

Масштаб 1:400 | Условные обозначения:

полное наименование должности	ДОКУМЕНТ ПОДПИСАН ЭЛЕКТРОННОЙ ПОДПИСЬЮ Сертификат: 83997148184797998005552191040001978443 Владелец: ПУБЛИЧНО-ПРАВОВАЯ КОМПАНИЯ РОСКАДАСТР Действителен: с 24.12.2025 по 19.03.2027	инициалы, фамилия

Раздел 3.1 Лист 9

Выписка из Единого государственного реестра недвижимости об объекте недвижимости

Описание местоположения земельного участка

Земельный участок

вид объекта недвижимости

Лист № 1 раздела 3.1	Всего листов раздела 3.1: 1	Всего разделов: 8	Всего листов выписки: 20

06.10.2026г. № КУВИ-001/2026-135900343

Кадастровый номер: 14:36:106034:270

Описание местоположения границ земельного участка

№ п/п	Номер точки начальная	Номер точки конечная	Дирекционный угол	Горизонтальное проложение, м	Описание закрепления на местности	Кадастровые номера смежных участков	Сведения об адресах правообладателей смежных земельных участков
1	2	3	4	5	6	7	8
1	1.1.1	1.1.2	122°51.7'	1.92	данные отсутствуют	14:36:106034:13(1)	677013, Респ. Саха (Якутия), г. Якутск, ул. Лермонтова, д. 115, кв. 33; 678890, Респ. Саха (Якутия), у. Абыйский, пгт. Белая Гора, ул. Строителей, д. 10, кв. 3; 678890, Респ. Саха (Якутия), у. Абыйский, пгт. Белая Гора, ул. Строителей, д. 14, кв. 14
2	1.1.2	1.1.3	127°17.7'	20.46	данные отсутствуют	данные отсутствуют	данные отсутствуют
3	1.1.3	1.1.4	206°39.8'	10.32	данные отсутствуют	14:36:106034:94(1)	адрес отсутствует
4	1.1.4	1.1.5	205°19.3'	10.71	данные отсутствуют	данные отсутствуют	данные отсутствуют
5	1.1.5	1.1.6	290°19.9'	8.03	данные отсутствуют	данные отсутствуют	данные отсутствуют
6	1.1.6	1.1.7	210°38.5'	1.82	данные отсутствуют	данные отсутствуют	данные отсутствуют
7	1.1.7	1.1.8	290°51.1'	7.5	данные отсутствуют	данные отсутствуют	данные отсутствуют
8	1.1.8	1.1.9	300°56.6'	9.72	данные отсутствуют	данные отсутствуют	данные отсутствуют
9	1.1.9	1.1.1	32°49.8'	27.91	данные отсутствуют	14:36:106034:271(1)	678890, Респ. Саха (Якутия), у. Абыйский, пгт. Белая Гора, ул. Строителей, д. 10, кв. 3; 678890, Респ. Саха (Якутия), у. Абыйский, пгт. Белая Гора, ул. Строителей, д. 14, кв. 14; 677013, Респ. Саха (Якутия), г. Якутск, ул. Лермонтова, д. 115, кв. 33

полное наименование должности	ДОКУМЕНТ ПОДПИСАН ЭЛЕКТРОННОЙ ПОДПИСЬЮ Сертификат: 83997148184797998005552191040001978443 Владелец: ПУБЛИЧНО-ПРАВОВАЯ КОМПАНИЯ РОСКАДАСТР Действителен: с 24.12.2025 по 19.03.2027	инициалы, фамилия

Раздел 3.2 Лист 10

Выписка из Единого государственного реестра недвижимости об объекте недвижимости

Описание местоположения земельного участка

Земельный участок

вид объекта недвижимости

Лист № 1 раздела 3.2	Всего листов раздела 3.2: 1	Всего разделов: 8	Всего листов выписки: 20

06.10.2026г. № КУВИ-001/2026-135900343

Кадастровый номер: 14:36:106034:270

Сведения о характерных точках границы земельного участка

Система координат МСК-14, зона 5

Номер точки	Координаты, м X	Координаты, м Y	Описание закрепления на местности	Средняя квадратичная погрешность определения координат характерных точек границ земельного участка, м
1	2	3	4	5
1	969603.36	5252794.82	-	0.1
2	969602.32	5252796.43	-	0.1
3	969589.92	5252812.71	-	0.1
4	969580.7	5252808.08	-	0.1
5	969571.02	5252803.5	-	0.1
6	969573.81	5252795.97	-	0.1
7	969572.24	5252795.04	-	0.1
8	969574.91	5252788.03	-	0.1
9	969579.91	5252779.69	-	0.1
1	969603.36	5252794.82	-	0.1

полное наименование должности	ДОКУМЕНТ ПОДПИСАН ЭЛЕКТРОННОЙ ПОДПИСЬЮ Сертификат: 83997148184797998005552191040001978443 Владелец: ПУБЛИЧНО-ПРАВОВАЯ КОМПАНИЯ РОСКАДАСТР Действителен: с 24.12.2025 по 19.03.2027	инициалы, фамилия

Раздел 4 Лист 11

Выписка из Единого государственного реестра недвижимости об объекте недвижимости

Сведения о частях земельного участка

Земельный участок


вид объекта недвижимости

Лист № 1 раздела 4	Всего листов раздела 4: 1	Всего разделов: 8	Всего листов выписки: 20

06.10.2026г. № КУВИ-001/2026-135900343

Кадастровый номер: 14:36:106034:270

План (чертеж, схема) части земельного участка | Учетный номер части: 14:36:106034:270/2

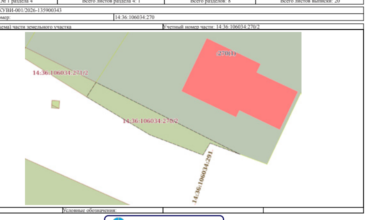

Масштаб 1:200 | Условные обозначения:

полное наименование должности	ДОКУМЕНТ ПОДПИСАН ЭЛЕКТРОННОЙ ПОДПИСЬЮ Сертификат: 83997148184797998005552191040001978443 Владелец: ПУБЛИЧНО-ПРАВОВАЯ КОМПАНИЯ РОСКАДАСТР Действителен: с 24.12.2025 по 19.03.2027	инициалы, фамилия

Раздел 4.1 Лист 12

Выписка из Единого государственного реестра недвижимости об объекте недвижимости

Сведения о частях земельного участка

Земельный участок

вид объекта недвижимости

Лист № 1 раздела 4.1	Всего листов раздела 4.1: 8	Всего разделов: 8	Всего листов выписки: 20

06.10.2026г. № КУВИ-001/2026-135900343

Кадастровый номер: 14:36:106034:270

Учетный номер части	Площадь, м2	Содержание ограничения в использовании или ограничения права на объект недвижимости или обременения объекта недвижимости
1	2	3
14:36:106034:270/2	46	вид ограничения (обременения): ограничения прав на земельный участок, предусмотренные статьей 56 Земельного кодекса Российской Федерации; Срок действия: не установлен; реквизиты документа-основания: приказ "Об утверждении (установлении) границ охранной зоны газораспределительной сети и наложении ограничений (обременений) на входящие в неё земельные участки" от 08.09.2026 № 377-ОД выдан: Министерство промышленности и геологии Республики Саха(Якутия); Содержание ограничения (обременения): Содержание ограничений использования объектов недвижимости в границах охранной зоны объекта газораспределительных сетей установлено Постановлением Правительства РФ от 20.11.2000 года №878 "Об утверждении правил охраны газораспределительных сетей" на земельные участки, входящие в охранные зоны газораспределительных сетей, в целях предупреждения их повреждения или нарушения условий их нормальной эксплуатации налагаются ограничения (обременения), которыми запрещается лицам, указанным в пункте 2 настоящих Правил: а) строить объекты жилищно-гражданского и производственного назначения; б) сносить и реконструировать мосты, коллекторы, автомобильные и железные дороги с расположенными на них газораспределительными сетями без предварительного выноса этих газопроводов по согласованию с эксплуатационными организациями; в) разрушать берегоукрепительные сооружения, водопропускные устройства, земляные и иные сооружения, предохраняющие газораспределительные сети от разрушений; г) перемещать, повреждать, засыпать и уничтожать опознавательные знаки, контрольно-измерительные пункты и другие устройства газораспределительных сетей; д) устраивать свалки и склады, разливать растворы кислот, солей, щелочей и других химически активных веществ; е) огораживать и перегораживать охранные зоны, препятствовать доступу персонала эксплуатационных организаций к газораспределительным сетям, проведению обслуживания и устранению повреждений газораспределительных сетей; ж) разводить огонь и размещать источники огня; з) рыть погреба, копать и обрабатывать почву сельскохозяйственными и мелиоративными орудиями и механизмами на глубину более 0,3 метра; и) открывать калитки и двери газорегуляторных пунктов, станций катодной и дренажной защиты, люки подземных колодцев, включать или отключать электроснабжение средств связи, освещения и систем телемеханики; к) набрасывать, приставлять и привязывать к опорам и надземным газопроводам, ограждениям и зданиям газораспределительных сетей посторонние предметы, лестницы, влезать на

полное наименование должности	ДОКУМЕНТ ПОДПИСАН ЭЛЕКТРОННОЙ ПОДПИСЬЮ Сертификат: 83997148184797998005552191040001978443 Владелец: ПУБЛИЧНО-ПРАВОВАЯ КОМПАНИЯ РОСКАДАСТР Действителен: с 24.12.2025 по 19.03.2027	инициалы, фамилия

Лист 13

Земельный участок

вид объекта недвижимости

Лист № 2 раздела 4.1	Всего листов раздела 4.1: 8	Всего разделов: 8	Всего листов выписки: 20

06.10.2026г. № КУВИ-001/2026-135900343

Кадастровый номер: 14:36:106034:270

		них; л) самовольно подключаться к газораспределительным сетям.; Реестровый номер границы: 14:36-6.2883; Вид объекта реестра границ: Зона с особыми условиями использования территории; Вид зоны по документу: Охранная зона газораспределительной сети «Закольцовка газопроводов низкого давления» с кадастровым номером 14:36:000000:1187; Тип зоны: Охранная зона трубопроводов (газопроводов, нефтепроводов и нефтепродуктопроводов, аммиакопроводов)
1	данные отсутствуют	вид ограничения (обременения): ограничения прав на земельный участок, предусмотренные статьей 56 Земельного кодекса Российской Федерации; Срок действия: не установлен; реквизиты документа-основания: письмо от 25.12.2018; карта (план) от 28.11.2018; паспорт гражданина Российской Федерации от 11.11.1111 № 111111; Содержание ограничения (обременения): Режим использования установлен пунктами 8, 9, 10, 11 правил установления охранных зон объектов электросетевого хозяйства и особых условий использования земельных участков, расположенных в границах таких зон. Утверждены постановлением Правительства Российской Федерации от 24 февраля 2009 г. № 160; Реестровый номер границы: 14:36-6.1028; Вид зоны по документу: ВЛ-6 кВ от оп № 175/5 Л-Борисовка с ПС Хатын-Юрях до СТП "Сергеляхское шоссе 11 км" (ВЛ-6 кВ линейное ответвление от оп. №175/5 Л-Борисовка с ПС "Хатын-Юрях" до СТП "Сергеляхское шоссе 11 км", СТП "ДСПК Хомус"); Тип зоны: Охранная зона инженерных коммуникаций; Номер: С0010298; Индекс: 677000
	Весь	вид ограничения (обременения): ограничения прав на земельный участок, предусмотренные статьей 56 Земельного кодекса Российской Федерации; Срок действия: не установлен; реквизиты документа-основания: письмо от 09.12.2020 № Исх-49552/04; документ, содержащий сведения о границах, зонах, территориях, в том числе текстовое и графическое описание местоположения их границ с перечнем координат характерных точек, подготовленный в форме электронного документа от 22.01.2021; приказ "Об установлении приаэродромной территории аэродрома Якутск" от 24.04.2020 № 432-П; Содержание ограничения (обременения): Ограничения использования земельных участков, входящих в шестую подзону: в границах шестой подзоны устанавливаются ограничения использования объектов недвижимости и осуществления деятельности: запрещается размещать объекты, способствующие привлечению и массовому скоплению птиц; Реестровый номер границы: 14:36-6.1630;

полное наименование должности	ДОКУМЕНТ ПОДПИСАН ЭЛЕКТРОННОЙ ПОДПИСЬЮ Сертификат: 83997148184797998005552191040001978443 Владелец: ПУБЛИЧНО-ПРАВОВАЯ КОМПАНИЯ РОСКАДАСТР Действителен: с 24.12.2025 по 19.03.2027	инициалы, фамилия

Лист 14

Земельный участок

вид объекта недвижимости

Лист № 3 раздела 4.1	Всего листов раздела 4.1: 8	Всего разделов: 8	Всего листов выписки: 20

06.10.2026г. № КУВИ-001/2026-135900343

Кадастровый номер: 14:36:106034:270

		Вид зоны по документу: Установление приаэродромной территории аэродрома "Якутск" с выделением шестой подзоны; Тип зоны: Охранная зона транспорта
	Весь	вид ограничения (обременения): ограничения прав на земельный участок, предусмотренные статьей 56 Земельного кодекса Российской Федерации; Срок действия: не установлен; реквизиты документа-основания: письмо от 09.12.2020 № Исх-49552/04; документ, содержащий сведения о границах, зонах, территориях, в том числе текстовое и графическое описание местоположения их границ с перечнем координат характерных точек, подготовленный в форме электронного документа от 22.01.2021; приказ "Об установлении приаэродромной территории аэродрома Якутск" от 24.04.2020 № 432-П; Содержание ограничения (обременения): В соответствии с п.2 правил выделения на приаэродромной территории подзон утвержденных Постановлением Правительства РФ от 02.12.2017 г. N 1460 "Об утверждении Правил установления приаэродромной территории, Правил выделения на приаэродромной территории подзон и Правил разрешения разногласий, возникающих между высшими исполнительными органами государственной власти субъектов Российской Федерации и уполномоченными Правительством Российской Федерации федеральными органами исполнительной власти при согласовании проекта решения об установлении приаэродромной территории" в границах приаэродромной территории выделяются подзоны в которых устанавливаются ограничения использования объектов недвижимости и осуществления деятельности. ; Реестровый номер границы: 14:36-6.1626; Вид зоны по документу: Приаэродромная территория аэродрома Якутск; Тип зоны: Охранная зона транспорта
	Весь	вид ограничения (обременения): ограничения прав на земельный участок, предусмотренные статьей 56 Земельного кодекса Российской Федерации; Срок действия: не установлен; реквизиты документа-основания: письмо от 09.12.2020 № Исх-49552/04; документ, содержащий сведения о границах, зонах, территориях, в том числе текстовое и графическое описание местоположения их границ с перечнем координат характерных точек, подготовленный в форме электронного документа от 22.01.2021; приказ "Об установлении приаэродромной территории аэродрома Якутск" от 24.04.2020 № 432-П; Содержание ограничения (обременения): Ограничения использования земельных участков, входящих в третью подзону: в границах третьей подзоны запрещается размещать объекты, высота которых превышает ограничения, установленные уполномоченным Правительством Российской Федерации федеральным органом исполнительной власти (далее - уполномоченный федеральный орган) при установлении соответствующей приаэродромной территории;

полное наименование должности	ДОКУМЕНТ ПОДПИСАН ЭЛЕКТРОННОЙ ПОДПИСЬЮ Сертификат: 83997148184797998005552191040001978443 Владелец: ПУБЛИЧНО-ПРАВОВАЯ КОМПАНИЯ РОСКАДАСТР Действителен: с 24.12.2025 по 19.03.2027	инициалы, фамилия

Лист 15

Земельный участок

вид объекта недвижимости

Лист № 4 раздела 4.1	Всего листов раздела 4.1: 8	Всего разделов: 8	Всего листов выписки: 20

06.10.2026г. № КУВИ-001/2026-135900343

Кадастровый номер: 14:36:106034:270

		Реестровый номер границы: 14:36-6.1640; Вид зоны по документу: Установление приаэродромной территории аэродрома "Якутск" с выделением третьей подзоны; Тип зоны: Охранная зона транспорта
	Весь	вид ограничения (обременения): ограничения прав на земельный участок, предусмотренные статьей 56 Земельного кодекса Российской Федерации; Срок действия: не установлен; реквизиты документа-основания: приказ об установлении приаэродромной территории аэродрома гражданской авиации Батагай от 15.08.2023 № 663-П выдан: Федеральное агентство воздушного транспорта; Содержание ограничения (обременения): В границах шестой подзоны приаэродромной территории запрещается размещать объекты, способствующие привлечению и массовому скоплению птиц. Воздушный кодекс Российской Федерации от 19.03.1997 N 60-ФЗ. Постановление Правительства РФ от 02.12.2017 № 1460 "Об утверждении Правил установления приаэродромной территории, Правил выделения на приаэродромной территории подзон и Правил разрешения разногласий, возникающих между высшими исполнительными органами государственной власти субъектов Российской Федерации и уполномоченными Правительством Российской Федерации федеральными органами исполнительной власти при согласовании проекта решения об установлении приаэродромной территории". Приаэродромная территория устанавливается бессрочно.; Реестровый номер границы: 14:35-6.1191; Вид зоны по документу: Шестая подзона приаэродромной территории аэродрома гражданской авиации Маган; Тип зоны: Приаэродромная территория; Номер: 1
	Весь	вид ограничения (обременения): ограничения прав на земельный участок, предусмотренные статьей 56 Земельного кодекса Российской Федерации; Срок действия: не установлен; реквизиты документа-основания: приказ об установлении приаэродромной территории аэродрома гражданской авиации от 15.08.2023 № 663-П выдан: Министерство транспорта Российской федерации (МИНТРАНС РОССИИ) Федеральное агентство воздушного транспорта (РОСАВИАЦИЯ); Содержание ограничения (обременения): 1. В границах пятой подзоны запрещается размещать опасные производственные объекты, функционирование которых может повлиять на безопасность полетов воздушных судов. 2. В границах пятой подзоны допускается эксплуатация, строительство, реконструкция, капитальный ремонт, техническое перевооружение, консервация (далее - размещение) опасных производственных объектов при их соответствии установленным в пункте 3 настоящей таблицы ограничениям. 3. Максимальные радиусы зон поражения при происшествиях техногенного характера на опасных

полное наименование должности	ДОКУМЕНТ ПОДПИСАН ЭЛЕКТРОННОЙ ПОДПИСЬЮ Сертификат: 83997148184797998005552191040001978443 Владелец: ПУБЛИЧНО-ПРАВОВАЯ КОМПАНИЯ РОСКАДАСТР Действителен: с 24.12.2025 по 19.03.2027	инициалы, фамилия

Лист 16

Земельный участок

вид объекта недвижимости

Лист № 5 раздела 4.1	Всего листов раздела 4.1: 8	Всего разделов: 8	Всего листов выписки: 20

06.10.2026г. № КУВИ-001/2026-135900343

Кадастровый номер: 14:36:106034:270

		производственных объектах, находящихся в пятой подзоне приаэродромной территории, в которых размещение таких объектов возможно, не должны достигать: по вертикали - высоты пролета воздушных судов (высота поверхности ограничения препятствий в третьей подзоне приаэродромной территории); по горизонтали - внешних границ первой и второй подзон приаэродромной территории аэродрома. 4. При невозможности соблюдения ограничений, предусмотренных пунктом 3 настоящей таблицы, размещение опасных производственных объектов должно выполняться на основании специальных технических условий, разработанных для конкретного объекта капитального строительства в соответствии с положениями приказа Мин строя России от 30 ноября 2020 г. No 734/пр «Об утверждении Порядка разработки и согласования специальных технических условий для разработки проектной документации на объект капитального строительства» (зарегистрирован Министерством юстиции Российской Федерации 18 декабря 2020 г., регистрационный No 61581) с изменениями, внесенными приказом Минстроя России от 22 октября 2021 г. No 774/пр (зарегистрирован Министерством юстиции Российской Федерации 29 ноября 2021 г., регистрационный No 66058) (далее - Приказ No 734) Воздушный кодекс Российской Федерации от 19.03.1997 N 60-ФЗ. Постановление Правительства РФ от 02.12.2017 No 1460 "Об утверждении Правил установления приаэродромной территории, Правил выделения на приаэродромной территории подзон и Правил разрешения разногласий, возникающих между высшими исполнительными органами государственной власти субъектов Российской Федерации и уполномоченными Правительством Российской Федерации федеральными органами исполнительной власти при согласовании проекта решения об установлении приаэродромной территории". Приаэродромная территория устанавливается бессрочно; Реестровый номер границы: 14:35-6.1217; Вид зоны по документу: Пятая подзона приаэродромной территории аэродрома гражданской авиации Маган; Тип зоны: Приаэродромная территория
	Весь	вид ограничения (обременения): ограничения прав на земельный участок, предусмотренные статьей 56 Земельного кодекса Российской Федерации; Срок действия: не установлен; реквизиты документа-основания: приказ "Об установлении приаэродромной территории аэродрома гражданской авиации Якутск" от 21.03.2023 № 149-П выдан: Федеральное агентство воздушного транспорта (РОСАВИАЦИЯ); Содержание ограничения (обременения): Ограничения устанавливаются в соответствии с постановлением Правительства Российской Федерации от 2 декабря 2017 г. № 1460 и Приказом Федерального агентства воздушного транспорта от 21.03.2023 № 149-П (зарегистрирован в Минюсте РФ 22.06.2023 г. № 73949) с учетом требований законодательства в области обеспечения санитарно-эпидемиологического благополучия населения, если иное не установлено федеральными законами: Четвертая подзона приаэродромной территории аэродрома гражданской авиации Якутск выделяется по границам зон действия средств радиотехнического обеспечения полетов воздушных судов и авиационной электросвязи, установленным на аэродроме

полное наименование должности	ДОКУМЕНТ ПОДПИСАН ЭЛЕКТРОННОЙ ПОДПИСЬЮ Сертификат: 83997148184797998005552191040001978443 Владелец: ПУБЛИЧНО-ПРАВОВАЯ КОМПАНИЯ РОСКАДАСТР Действителен: с 24.12.2025 по 19.03.2027	инициалы, фамилия

Лист 17

Земельный участок

вид объекта недвижимости

Лист № 6 раздела 4.1	Всего листов раздела 4.1: 8	Всего разделов: 8	Всего листов выписки: 20

06.10.2026г. № КУВИ-001/2026-135900343

Кадастровый номер: 14:36:106034:270

		гражданской авиации Якутск и обозначенным в аэронавигационном паспорте аэродрома. Граница четвертой подзоны приаэродромной территории аэродрома гражданской авиации Якутск определена путем совмещения границ зон ограничения размещения объектов, создающих помехи в работе наземных объектов средств и систем обслуживания воздушного движения, навигации, посадки и связи, предназначенных для организации воздушного движения. Контур подзоны выделен по максимально удаленным от средств радиотехнического обеспечения полетов воздушных судов и авиационной связи (далее - РТОП и АС) границам зон ограничений. В составе четвертой подзоны определены высотные ограничения для окружающей застройки. В границах выделенных участков наклонных поверхностей ограничения застройки указаны высоты от минимальной к максимальной отметке по их границам в направлении от места установки средств РТОП и АС. Перечень ограничений использования объектов недвижимости и осуществления деятельности 1. Запрещается размещать объекты, создающие помехи в работе наземных объектов средств и систем обслуживания воздушного движения, навигации, посадки и связи, предназначенных для организации воздушного движения. 2. В пределах четвертой подзоны приаэродромной территории запрещается без согласования с оператором аэродрома размещение объектов, превышающих высотные ограничения (абсолютная высота), установленные п.12.4 Приказа Федерального агентства воздушного транспорта от 21.03.2023 № 149-П, в секторах 1 - 147; 3. Запрещается без согласования с оператором аэродрома размещение одноэтажных сооружений из железобетона, воздушных низковольтных ЛЭП (менее 1000 В) и воздушных линий связи в секторах 148 - 151. 4. Запрещается без согласования с оператором аэродрома размещение сооружений, имеющих значительные металлические массы, а также воздушных высоковольтных ЛЭП (более 1000 В) в секторах 152 - 158. 5. Запрещается размещение передающих радиотехнических средств без выделения полос радиочастот и присвоения (назначения) радиочастот или радиочастотных каналов. Срок установления ограничений: до 01 сентября 2029 года.; Реестровый номер границы: 14:00-6.120; Вид зоны по документу: Приаэродромная территория аэродрома "Якутск" с выделением четвертой подзоны; Тип зоны: Приаэродромная территория; Номер: 14:00-6.120; Индекс: 677000
	Весь	вид ограничения (обременения): ограничения прав на земельный участок, предусмотренные статьей 56 Земельного кодекса Российской Федерации; Срок действия: не установлен; реквизиты документа-основания: приказ об установлении приаэродромной территории аэродрома гражданской авиации Батагай от 15.08.2023 № 663-П выдан: Федеральное агентство воздушного транспорта; Содержание ограничения (обременения): 1. В границах третьей подзоны запрещается размещать объекты, высота которых превышает ограничения, приведенные в пункте 2 настоящей таблицы. 2. Строительство и реконструкция зданий / сооружений в границах третьей подзоны разрешается только после определения максимально допустимой высоты здания / сооружения в

полное наименование должности	ДОКУМЕНТ ПОДПИСАН ЭЛЕКТРОННОЙ ПОДПИСЬЮ Сертификат: 83997148184797998005552191040001978443 Владелец: ПУБЛИЧНО-ПРАВОВАЯ КОМПАНИЯ РОСКАДАСТР Действителен: с 24.12.2025 по 19.03.2027	инициалы, фамилия

Лист 18

Земельный участок

вид объекта недвижимости

Лист № 7 раздела 4.1	Всего листов раздела 4.1: 8	Всего разделов: 8	Всего листов выписки: 20

06.10.2026г. № КУВИ-001/2026-135900343

Кадастровый номер: 14:36:106034:270

		зависимости от местоположения путем проведения соответствующих расчетов в соответствии с требованиями ФАП-262 с учетом следующих абсолютных высот ограничения объектов в Балтийской системе высот 1977 года : Внешняя горизонтальная поверхность Сектор 1 338,88 - 338,88 м Коническая поверхность Сектор 2.1 238,88 - 263,88 м Сектор 2.2 263,88 - 288,88 м Сектор 2.3 288,88 - 313,88 м Сектор 2.4 313,88 - 338,88 м Внутренняя горизонтальная поверхность Сектор 3 238,88 - 238,88 м Переходная поверхность Сектор 4 188,88 - 238,88 м Поверхность взлета Сектор 5.1 191,28 - 199,28 м Сектор 5.2 199,28 - 207,28 м Сектор 5.3 207,28 - 215,28 м Сектор 5.4 215,28 - 223,28 м Сектор 5.5 223,28 - 231,28 м Сектор 5.6 231,28 - 239,28 м Сектор 5.7 239,28 - 247,28 м Сектор 5.8 247,28 - 255,28 м Сектор 5.9 255,28 - 263,28 м Сектор 5.10 263,28 - 271,28 м Сектор 5.11 271,28 - 279,28 м Сектор 5.12 279,28 - 287,28 м Сектор 5.13 287,28 - 295,28 м Сектор 5.14 295,28 - 303,28 м Сектор 5.15 303,28 - 311,28 м Сектор 5.16 311,28 - 319,28 м Сектор 5.17 319,28 - 327,28 м Сектор 5.18 327,28 - 335,28 м Сектор 5.19 335,28 - 338,88 м Сектор 5.20 172,34 - 180,34м Сектор 5.21 180,34 - 188,34 м Сектор 5.22 188,34 - 196,34 м Сектор 5.23 196,34 - 204,34 м Сектор 5.24 204,34 - 212,34 м Сектор 5.25 212,34 - 220,34 м Сектор 5.26 220,34 - 228,34 м Сектор 5.27 228,34 - 236,34 м Сектор 5.28 236,34 - 244,34 м Сектор 5.29 244,34 - 252,34 м Сектор 5.30 252,34 - 260,34 м Сектор 5.31 260,34 - 268,34 м Сектор 5.32 268,34 - 276,34 м Сектор 5.33 276,34 - 284,34 м Сектор 5.34 284,34 - 292,34 м Сектор 5.35 292,34 - 300,34 м Сектор 5.36 300,34 - 308,34 м Сектор 5.37 308,34 - 316,34 м Сектор 5.38 316,34 - 324,34 м Сектор 5.39 324,34 - 338,88 м Поверхность захода на посадку Сектор 6.1 188,88 - 198,88 м Сектор 6.2 198,88 - 208,88 м Сектор 6.3 208,88 - 218,88 м Сектор 6.4 218,88 - 228,88 м Сектор 6.5 228,88 - 238,88 м Сектор 6.6 238,88 - 248,88 м Сектор 6.7 248,88 - 261,38 м Сектор 6.8 261,38 - 273,88 м Сектор 6.9 273,88 - 286,38 м Сектор 6.10 286,38 - 298,88 м Сектор 6.11 298,88 - 311,38 м Сектор 6.12 311,38 - 323,88 м Сектор 6.13 323,88 - 336,38 м Сектор 6.14 336,38 - 338,88 м Сектор 6.15 338,88 - 338,88м Сектор 6.2.1 198,88 - 208,88 м Сектор 6.3.1 208,88 - 218,88 м Сектор 6.4.1 218,88 - 228,88 м Сектор 6.5.1 228,88 - 238,88 м Сектор 6.6.1 238,88 - 248,88 м Сектор 6.7.1 248,88 - 261,38 м Сектор 6.8.1 261,38 - 273,88 м Сектор 6.9.1 273,88 - 286,38 м Сектор 6.10.1 286,38 - 298,88 м Сектор 6.11.1 298,88 - 311,38 м Сектор 6.12.1 311,38 - 323,88 м Сектор 6.13.1 323,88 - 336,38 м Сектор 6.14.1 336,38 - 338,88 м Сектор 6.15.1 338,88 - 338,88м Сектор 6.16 169,94 - 179,94 м Сектор 6.17 179,94 - 189,94 м Сектор 6.18 189,94 - 199,94 м Сектор 6.19 199,94 - 209,94 м Сектор 6.20 209,94 - 219,94 м Сектор 6.21 219,94 - 229,94 м Сектор 6.22 229,94 - 242,44 м Сектор 6.23 242,44 - 254,94 м Сектор 6.24 254,94 - 267,44 м Сектор 6.25 267,44 - 279,94м Сектор 6.26 279,94 - 292,44 м Сектор 6.27 292,44 - 304,94 м Сектор 6.28 304,94 - 317,44 м Сектор 6.29 317,44 - 329,94 м Сектор 6.30 329,94-338,88 м Сектор 6.31 338,88 - 338,88 м Сектор 6.17.1 179,94 - 189,94 м Сектор 6.18.1 189,94 - 199,94 м Сектор 6.19.1 199,94 - 209,94 м Сектор 6.20.1 2; Реестровый номер границы: 14:35-6.1189; Вид зоны по документу: Третья подзона приаэродромной территории аэродрома гражданской авиации Маган; Тип зоны:

полное наименование должности	ДОКУМЕНТ ПОДПИСАН ЭЛЕКТРОННОЙ ПОДПИСЬЮ Сертификат: 83997148184797998005552191040001978443 Владелец: ПУБЛИЧНО-ПРАВОВАЯ КОМПАНИЯ РОСКАДАСТР Действителен: с 24.12.2025 по 19.03.2027	инициалы, фамилия

Лист 19

Земельный участок

вид объекта недвижимости

Лист № 8 раздела 4.1	Всего листов раздела 4.1: 8	Всего разделов: 8	Всего листов выписки: 20

06.10.2026г. № КУВИ-001/2026-135900343

Кадастровый номер: 14:36:106034:270

		Приаэродромная территория; Номер: 1

полное наименование должности	ДОКУМЕНТ ПОДПИСАН ЭЛЕКТРОННОЙ ПОДПИСЬЮ Сертификат: 83997148184797998005552191040001978443 Владелец: ПУБЛИЧНО-ПРАВОВАЯ КОМПАНИЯ РОСКАДАСТР Действителен: с 24.12.2025 по 19.03.2027	инициалы, фамилия

Раздел 4.2 Лист 20

Выписка из Единого государственного реестра недвижимости об объекте недвижимости

Сведения о частях земельного участка

Земельный участок

вид объекта недвижимости

Лист № 1 раздела 4.2	Всего листов раздела 4.2: 1	Всего разделов: 8	Всего листов выписки: 20

06.10.2026г. № КУВИ-001/2026-135900343

Кадастровый номер: 14:36:106034:270

Сведения о характерных точках границы части (частей) земельного участка

Учетный номер части: 14:36:106034:270/2

Система координат

Номер точки	Координаты, м X	Координаты, м Y	Описание закрепления на местности	Средняя квадратичная погрешность определения координат характерных точек границ земельного участка, м
1	2	3	4	5
1	969573.81	5252795.97	-	-
2	969572.24	5252795.04	-	-
3	969574.91	5252788.03	-	-
4	969579.91	5252779.69	-	-
5	969581.83	5252780.93	-	-
6	969580.36	5252783.91	-	-
7	969572.34	5252799.93	-	-
8	969573.81	5252795.97	-	-

полное наименование должности	ДОКУМЕНТ ПОДПИСАН ЭЛЕКТРОННОЙ ПОДПИСЬЮ Сертификат: 83997148184797998005552191040001978443 Владелец: ПУБЛИЧНО-ПРАВОВАЯ КОМПАНИЯ РОСКАДАСТР Действителен: с 24.12.2025 по 19.03.2027	инициалы, фамилия

1/6

Декларация об объекте недвижимости

Дата составления "23" июля 2026 г.

1. Вид, назначение и наименование объекта недвижимости

1.1. Вид объекта недвижимости

здание	☑
сооружение	☐
помещение	☐
машино-место	☐
объект незавершенного строительства	☐
единый недвижимый комплекс	☐

1.2. Назначение здания

Жилой дом

1.3. Назначение сооружения

-

1.4. Проектируемое назначение объекта незавершенного строительства

-

1.5. Назначение единого недвижимого комплекса

-

1.6. Назначение помещения -

жилое	☐
нежилое	☐
общее имущество в многоквартирном доме	☐
помещение вспомогательного использования	☐

1.7. Вид жилого помещения -

☐ квартира	
☐ комната	
☐ жилое помещение специализированного жилищного фонда	
☐ жилое помещение наемного дома социального использования	
☐ жилое помещение наемного дома коммерческого использования	

1.8. Наименование объекта недвижимости

-

1.9. Вид (виды) разрешенного использования объекта недвижимости

Жилой дом

2. Адрес (иное место нахождения) объекта недвижимости

2.1. Адрес	-
2.2. Иное место нахождения	*Российская Федерация, 677008, Республика Саха (Якутия), город Якутск, улица Рассветная, дом 19*

"23" июля 2026 г. ________ (подпись) - (должность) Портнягин С. Л. (ФИО)

2/6

Декларация об объекте недвижимости

3. Кадастровый номер

земельного участка (земельных участков)	*14:36:106034:270*
помещения (помещений)	-
здания (сооружения)	-
квартиры, в которой расположена комната	-
машино-места	-

4. Описание объекта недвижимости

4.1. Описание здания

Количество этажей	*1*
в том числе подземных	-
Год ввода в эксплуатацию	-
Год завершения строительства	*2026*
Век (период) постройки	-
Материал наружных стен здания	*Деревянные*
Площадь (кв. м)	-

4.2. Описание сооружения

Количество этажей	-
в том числе подземных	-
Год ввода в эксплуатацию	-
Год завершения строительства	-
Век (период) постройки	-
Тип и значение основной характеристики	
протяженность (м)	-
глубина (глубина залегания) (м)	-
объем (куб. м)	-
высота (м)	-
площадь (кв. м)	-
площадь застройки (кв. м)	-

4.3. Описание объекта незавершенного строительства

Проектируемое значение основной характеристики объекта незавершенного строительства	
протяженность (м)	-
глубина (глубина залегания) (м)	-
площадь (кв. м)	-
объем (куб. м)	-
высота (м)	-
площадь застройки (кв. м)	-
Степень готовности (%)	-

"23" июля 2026 г. ________ (подпись) - (должность) Портнягин С. Л. (ФИО)

3/6

Декларация об объекте недвижимости

4.3. Описание объекта незавершенного строительства

Основания включения объекта незавершенного строительства в федеральный реестр незавершенных объектов капитального строительства или региональный реестр незавершенных объектов капитального строительства	-

4.4. Описание единого недвижимого комплекса

Кадастровые номера зданий, сооружений, входящих в состав единого недвижимого комплекса -

4.5. Описание помещения, машино-места

Этаж	-
Номер или обозначение помещения, машино-места на этаже	-
Площадь (кв. м)	-

4.6. Сведения о включении объекта недвижимости в единый государственный реестр объектов культурного наследия (памятников истории и культуры) народов Российской Федерации

Регистрационный номер, вид и наименование объекта недвижимости в едином государственном реестре объектов культурного наследия (памятников истории и культуры) народов Российской Федерации либо наименование выявленного объекта культурного наследия	-
Реквизиты решений Правительства Российской Федерации, органов охраны объектов культурного наследия о включении объекта недвижимости в единый государственный реестр объектов культурного наследия (памятников истории и культуры) народов Российской Федерации либо об отнесении объекта недвижимости к выявленным объектам культурного наследия, подлежащим государственной охране	-
Реквизиты документа, на основании которого установлены требования к сохранению, содержанию и использованию объектов культурного наследия (памятников истории и культуры) народов Российской Федерации, требования к обеспечению доступа к таким объектам либо выявленного объекта культурного наследия	-

5. Правообладатель объекта недвижимости (земельного участка (земельных участков), в границах которого (которых) расположено здание, сооружение, объект незавершенного строительства, единый недвижимый комплекс) или обладатель сервитута, публичного сервитута, в границах которых находится здание, сооружение, объект незавершенного строительства, единый недвижимый комплекс

5.1. Физическое лицо

Фамилия	*Портнягин*
Имя	*Степан*
Отчество (указывается при наличии)	*Львович*
Страховой номер индивидуального лицевого счета (указывается при наличии)	-

"23" июля 2026 г. ________ (подпись) - (должность) Портнягин С. Л. (ФИО)

4/6

Декларация об объекте недвижимости

5.1. Физическое лицо	
Вид и номер документа, удостоверяющего личность	*Паспорт гражданина Российской Федерации 98 13 466073*
Выдан	*ТП УФМС России по Республике Саха (Якутия) в Амгинском районе 05.07.2013*
Адрес постоянного места жительства или преимущественного пребывания	
Почтовый индекс	*677008*
Субъект Российской Федерации	*Республика Саха (Якутия)*
Город	*город Якутск*
Район	-
Населенный пункт (село, поселок)	-
Наименование элемен-та улично-дорожной сети	*улица Рассветная*
Номер дома (владения, участка)	*дом 19*
Номер корпуса (строения)	-
Номер квартиры (комнаты)	-
Адрес электронной почты (при наличии)	-
5.2. Юридическое лицо	
Полное наименование	-
ОГРН	-
Дата государственной регистрации	-
ИНН	-
Страна регистрации (инкорпорации)	-
Дата регистрации	-
Регистрационный номер	-
Почтовый индекс	-
Почтовый адрес	-
Субъект Российской Федерации	-
Город	-
Район	-
Населенный пункт (село, поселок)	-
Улица (проспект, переулок)	-
Номер дома (владения, участка)	-
Номер корпуса (строения)	-
Адрес электронной почты (при наличии)	-

"23" июля 2026 г. (подпись) - (должность) Портнягин С. Л. (ФИО)

5/6

Декларация об объекте недвижимости

5.3. Публично-правовое образование	-
5.3.1. Российская Федерация	☐
5.3.2. Субъект Российской Федерации	☐
Полное наименование	-
5.3.3. Муниципальное образование	☐
Полное наименование	-
5.3.4. Иностранное государство	☐
Полное наименование	-
Примечание:	-
6. Сведения о представителе правообладателя объекта недвижимости (земельного участка (земельных участков), в границах которого (которых) расположено здание, сооружение, объект незавершенного строительства, единый недвижимый комплекс) или представителе обладателя сервитута, публичного сервитута, в границах которых находится здание, сооружение, объект незавершенного строительства, единый недвижимый комплекс	
6.1. Физическое лицо	
Реквизиты документа, подтверждающего полномочия представителя правообладателя	-
Фамилия	-
Имя	-
Отчество (указывается при наличии)	-
Страховой номер индивидуального лицевого счета (указывается при наличии)	-
Вид и номер документа, удостоверяющего личность	-
Выдан	-
Адрес постоянного места жительства или преимущественного пребывания	-
Почтовый индекс	-
Субъект Российской Федерации	-
Город	-
Район	-
Населенный пункт (село, поселок)	-
Улица (проспект, переулок)	-
Номер дома (владения, участка)	-
Номер корпуса (строения)	-
Номер квартиры (комнаты)	-
Адрес электронной почты (при наличии)	-

"23" июля 2026 г. (подпись) - (должность) Портнягин С. Л. (ФИО)

6/6

Декларация об объекте недвижимости

6.2. Юридическое лицо	
Реквизиты документа, подтверждающего полномочия представителя правообладателя	-
Полное наименование	-
ОГРН	-
Дата государственной регистрации	-
ИНН	-
Страна регистрации (инкорпорации)	-
Дата регистрации	-
Регистрационный номер	-
Почтовый индекс	-
Субъект Российской Федерации	-
Город	-
Район	-
Населенный пункт (село, поселок)	-
Улица (проспект, переулок)	-

7. Правоустанавливающие, правоудостоверяющие документы на объект недвижимости (земельный участок (земельные участки), в границах которого (которых) расположено здание, сооружение, объект незавершенного строительства, единый недвижимый комплекс), в том числе соглашение об установлении сервитута, решение об установлении публичного сервитута

-

8. Достоверность и полноту сведений, указанных в настоящей декларации, подтверждаю

9. Согласие на обработку персональных данных (сбор, систематизацию, накопление, хранение, уточнение (обновление, изменение), использование, распространение (в том числе передачу), обезличивание, блокирование, уничтожение персональных данных, а также иные действия, необходимые для обработки его персональных данных в рамках предоставления органами регистрации прав в соответствии с законодательством Российской Федерации государственных услуг), в том числе в автоматизированном режиме, включая принятие решений на их основе органом регистрации прав, в целях предоставления государственной услуги, подтверждаю


10. Приложение

-

11. Подпись

"23" июля 2026 г. (подпись) - (должность) Портнягин С. Л. (ФИО)

Схема геодезических построений

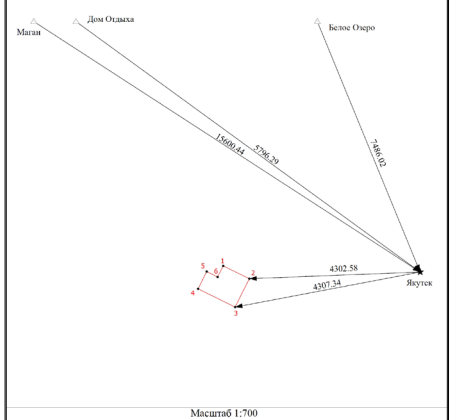


Масштаб 1:700

Условные обозначения

- • - Характерная точка контура здания, сооружения, объекта незавершенного строительства
- 1 - Обозначение новой характерной точки
- - Часть контура, образованного проекцией вновь образованного наземного конструктивного элемента здания, сооружения, объекта незавершенного строительства
- △ - Пункт государственной геодезической сети
- ◄ - Направления геодезических построений при определении координат характерных точек границ земельного участка
- ★ - Базовая станция
- 15600.44 - Горизонтальное проложение
- Белое Озеро - Наименование пункта ГГС


План здания

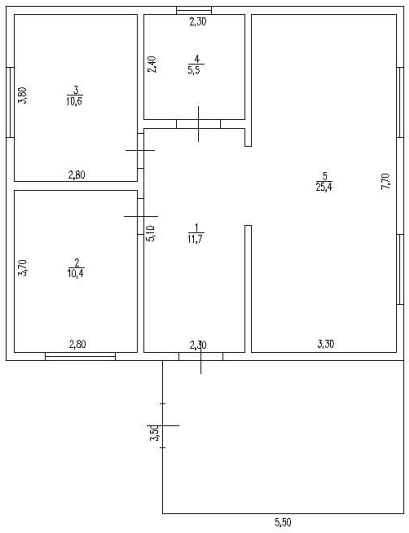


Масштаб 1:100

Условные обозначения:

- стена с окном и дверью

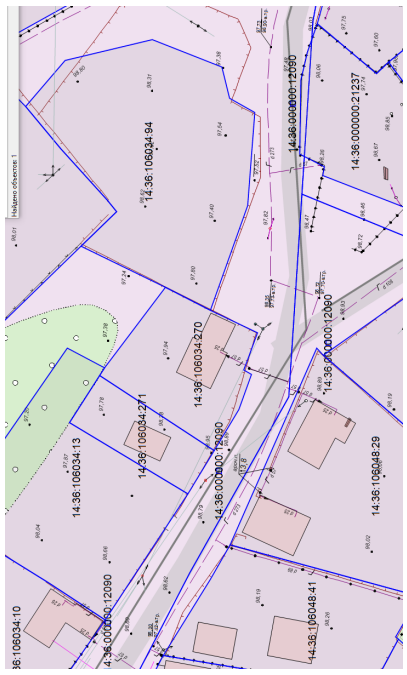

Чертеж контура здания, сооружения (части объекта недвижимости), объекта незавершенного строительства

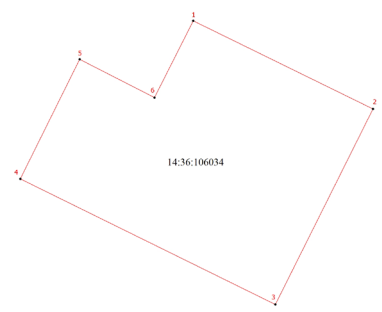


Масштаб 1:100

Условные обозначения

- • - Характерная точка контура здания, сооружения, объекта незавершенного строительства
- 1 - Обозначение новой характерной точки
- - Часть контура, образованного проекцией вновь образованного наземного конструктивного элемента здания, сооружения, объекта незавершенного строительства
- 14:36:106034 - Номер кадастрового квартала


Схема расположения здания, сооружения (части объекта недвижимости), объекта незавершенного строительства в границах земельного участка

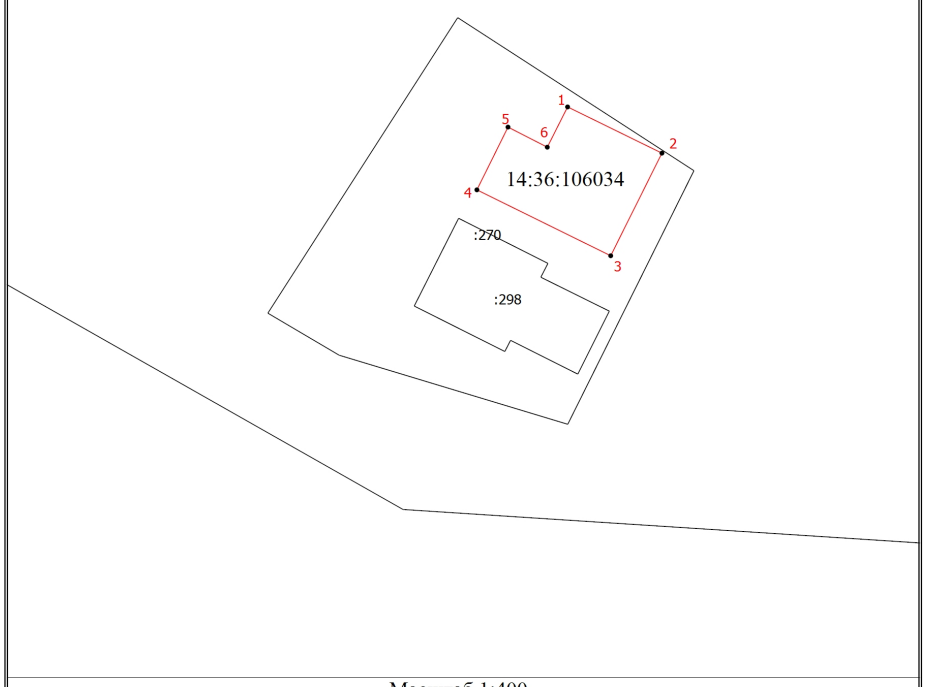

Масштаб 1:400

Условные обозначения

- • - Характерная точка контура здания, сооружения, объекта незавершенного строительства
- 1 - Обозначение новой характерной точки
- - Часть контура, образованного проекцией вновь образованного наземного конструктивного элемента здания, сооружения, объекта незавершенного строительства
- □ - Пункт геодезической сети специального назначения, созданной в соответствии с законодательством Российской Федерации о геодезии и картографии
- - Часть границы, сведения ЕГРН о которой позволяют однозначно определить ее положение на местности
- :270 - Кадастровый номер земельного участка
- 14:36:106034 - Номер кадастрового квартала

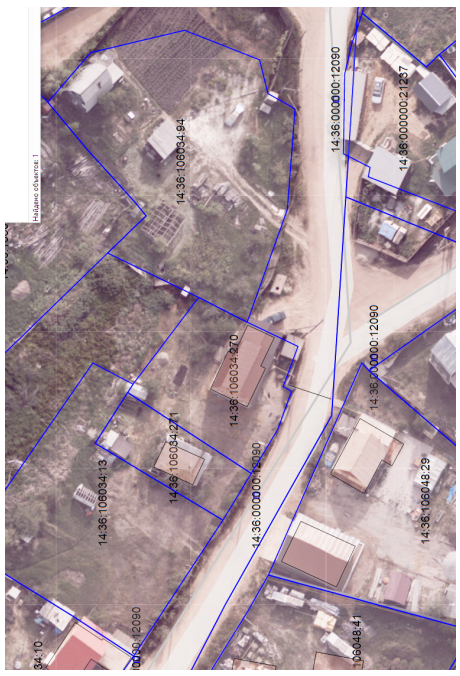

Извещение о предстоящем выделе в натуре доли в праве общей долевой собственности и об осуществлении согласования местоположения машино-места с участниками общей долевой собственности


г. Якутск, 23.10.2026

Кадастровым инженером Ноевой Марией Дмитриевной, 677008, г. Якутск, ул. Лермонтова, 94/1, кв. 27, e-mail: noeva_mariya@mail.ru, тел.:8 9142-720-355, выполняются кадастровые работы по образованию машино-места № 41, площадью 17,09 кв. м., путем выдела в натуре доли, размером 36/10000 в праве общей долевой собственности из помещения с кадастровым номером 14:36:105027:2670, расположенном по адресу: г. Якутск, ул. Ларионова, д. 16, первый этаж. Участником общей долевой собственности, осуществляющем выдел в натуре своей доли в праве общей долевой собственности, являются Ушницкий Алексей Алексеевич, Ушницкая Татьяна Александровна, телефон: 89644201330, sberezhneva@gmail.com.

Ознакомиться с проектом технического плана образуемого машино-места можно по адресу: 677008, г. Якутск, ул. Лермонтова, 94/1, кв.27, с понедельника по четверг с 9.00 до 17.00, пятница с 9.00 до 16.00.

Дата окончания приема возражений участников общей долевой собственности в отношении местоположения машино-места: 23.11.2026 г.

Фрагмент графической части проекта технического плана образуемого машино-места.

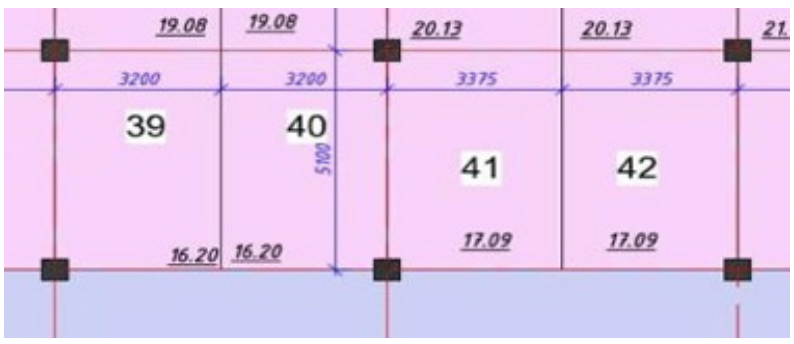

При наличии возражений в отношении местоположения машино-места такие возражения направляются кадастровому инженеру по почтовому адресу и (или) адресу электронной почты, указанным в извещении, а также в Управление Росреестра по РС (Я), по почтовому адресу либо по адресу электронной почты органа регистрации прав (ч.3.7, ст. 6 ФЗ от 03.07.2016 № 315-ФЗ).

Извещение о предстоящем выделе в натуре доли в праве общей долевой собственности и об осуществлении согласования местоположения машино-места с участниками общей долевой собственности


г. Якутск, 23.10.2026

Кадастровым инженером Ноевой Марией Дмитриевной, 677008, г. Якутск, ул. Лермонтова, 94/1, кв. 27, e-mail: noeva_mariya@mail.ru, тел.:8 9142-720-355, выполняются кадастровые работы по образованию машино-места № 39, площадью 16,20 кв. м., путем выдела в натуре доли, размером 35/10000 в праве общей долевой собственности из помещения с кадастровым номером 14:36:105027:2670, расположенном по адресу: г. Якутск, ул. Ларионова, д. 16, первый этаж. Участником общей долевой собственности, осуществляющем выдел в натуре своей доли в праве общей долевой собственности, является Ушницкий Афанасий Алексеевич, телефон: 89644201330, sberezhneva@gmail.com.

Ознакомиться с проектом технического плана образуемого машино-места можно по адресу: 677008, г. Якутск, ул. Лермонтова, 94/1, кв.27, с понедельника по четверг с 9.00 до 17.00, пятница с 9.00 до 16.00.

Дата окончания приема возражений участников общей долевой собственности в отношении местоположения машино-места: 23.11.2026 г.

Фрагмент графической части проекта технического плана образуемого машино-места.

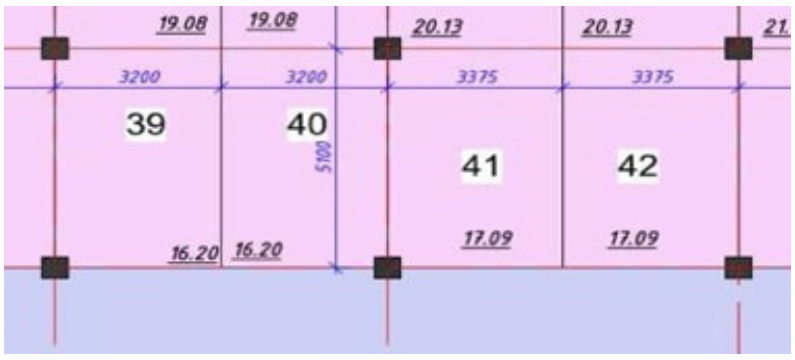

При наличии возражений в отношении местоположения машино-места такие возражения направляются кадастровому инженеру по почтовому адресу и (или) адресу электронной почты, указанным в извещении, а также в Управление Росреестра по РС (Я), по почтовому адресу либо по адресу электронной почты органа регистрации прав (ч.3.7, ст. 6 ФЗ от 03.07.2016 № 315-ФЗ).

Извещение о предстоящем выделе в натуре доли в праве общей долевой собственности и об осуществлении согласования местоположения машино-места с участниками общей долевой собственности

г. Якутск, 23.10.2026

Кадастровым инженером Ноевой Марией Дмитриевной, 677008, г. Якутск, ул. Лермонтова, 94/1, кв. 27, e-mail: noeva_mariya@mail.ru, тел.:8 9142-720-355, выполняются кадастровые работы по образованию машино-места № 42, площадью 17,09 кв. м., путем выдела в натуре доли, размером 36/10000 в праве общей долевой собственности из помещения с кадастровым номером 14:36:105027:2670, расположенном по адресу: г. Якутск, ул. Ларионова, д. 16, первый этаж. Участником общей долевой собственности, осуществляющем выдел в натуре своей доли в праве общей долевой собственности, являются Ушницкий Алексей Алексеевич, Ушницкая Татьяна Александровна, телефон: 89644201330, sberezhneva@gmail.com.

Ознакомиться с проектом технического плана образуемого машино-места можно по адресу: 677008, г. Якутск, ул. Лермонтова, 94/1, кв.27, с понедельника по четверг с 9.00 до 17.00, пятница с 9.00 до 16.00.

Дата окончания приема возражений участников общей долевой собственности в отношении местоположения машино-места: 23.11.2026 г.

Фрагмент графической части проекта технического плана образуемого машино-места.



При наличии возражений в отношении местоположения машино-места такие возражения направляются кадастровому инженеру по почтовому адресу и (или) адресу электронной почты, указанным в извещении, а также в Управление Росреестра по РС (Я), по почтовому адресу либо по адресу электронной почты органа регистрации прав (ч.3.7, ст. 6 ФЗ от 03.07.2016 № 315-ФЗ).

Извещение о предстоящем выделе в натуре доли в праве общей долевой собственности и об осуществлении согласования местоположения машино-места с участниками общей долевой собственности

г. Якутск, 23.10.2026

Кадастровым инженером Ноевой Марией Дмитриевной, 677008, г. Якутск, ул. Лермонтова, 94/1, кв. 27, e-mail: noeva_mariya@mail.ru, тел.:8 9142-720-355, выполняются кадастровые работы по образованию машино-места № 40, площадью 16,20 кв. м., путем выдела в натуре доли, размером 35/10000 в праве общей долевой собственности из помещения с кадастровым номером 14:36:105027:2670, расположенном по адресу: г. Якутск, ул. Ларионова, д. 16, первый этаж. Участником общей долевой собственности, осуществляющем выдел в натуре своей доли в праве общей долевой собственности, является Ушницкий Самсон Алексеевич, телефон: 89644201330, sberezhneva@gmail.com.

Ознакомиться с проектом технического плана образуемого машино-места можно по адресу: 677008, г. Якутск, ул. Лермонтова, 94/1, кв.27, с понедельника по четверг с 9.00 до 17.00, пятница с 9.00 до 16.00.

Дата окончания приема возражений участников общей долевой собственности в отношении местоположения машино-места: 23.11.2026 г.

Фрагмент графической части проекта технического плана образуемого машино-места.



При наличии возражений в отношении местоположения машино-места такие возражения направляются кадастровому инженеру по почтовому адресу и (или) адресу электронной почты, указанным в извещении, а также в Управление Росреестра по РС (Я), по почтовому адресу либо по адресу электронной почты органа регистрации прав (ч.3.7, ст. 6 ФЗ от 03.07.2016 № 315-ФЗ).